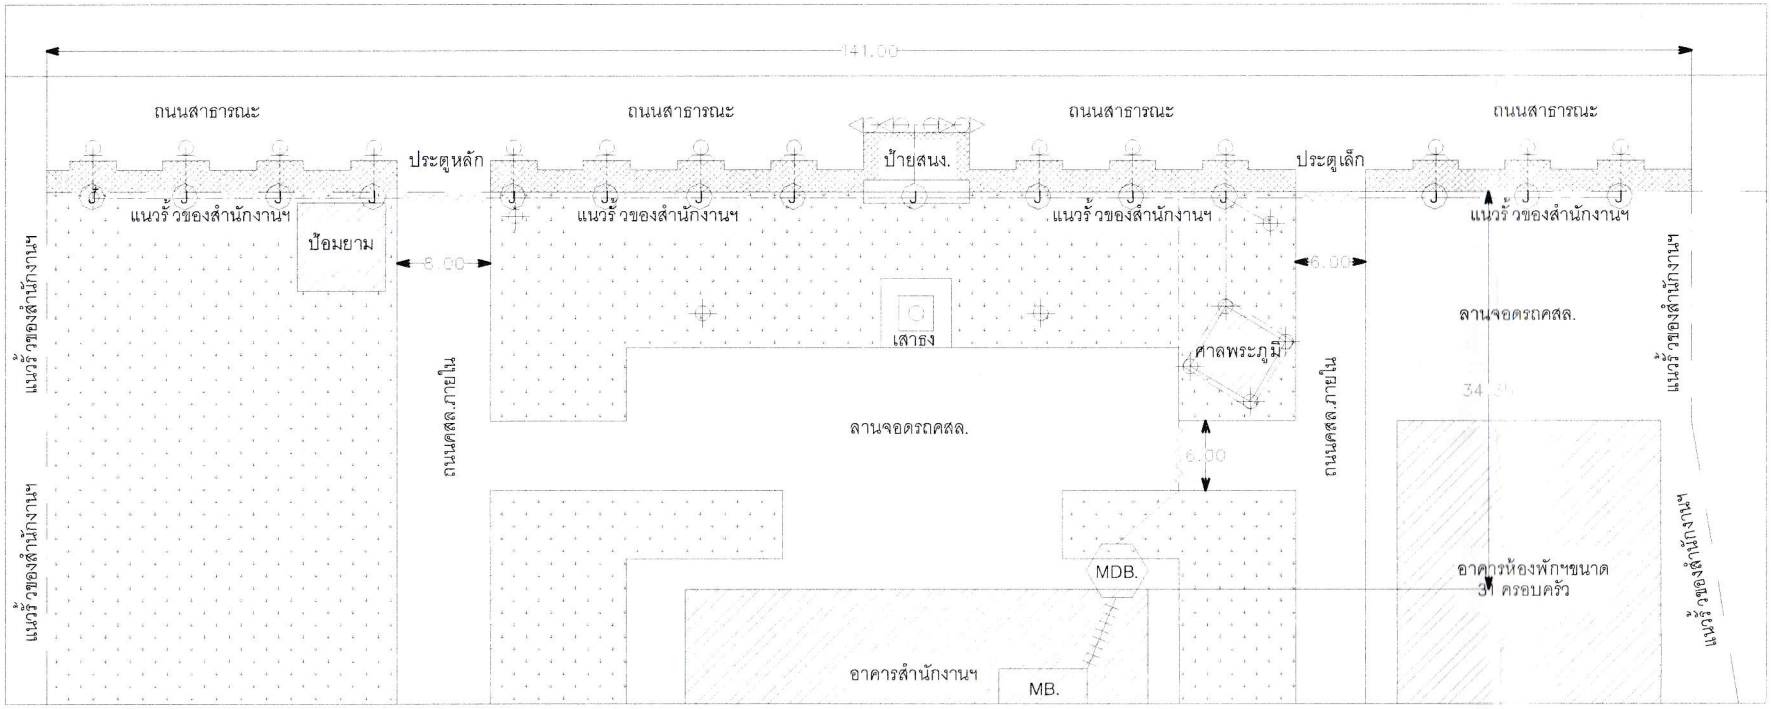

MDB. MDB.ประกอบด้วย
1.เบรกเกอร์ขนาด 20 A จำนวน 4 ชุด(ไฟหัวรั้วดวงเว้นดวง 2 ชุดสลับเปิด,ไฟส่องป้ายหน้าสนง. 1 ชุด และไฟศาลพระภูมิ 1 ชุด)
2.เบรกเกอร์ขนาด 45 A จำนวน 1 ชุด
3.งานตู้ MDB กันน้ำ

โคมไฟโคมกลมขนาด 8"/หลอดLED 11 W

(J) กล่องแยกชุดสายไฟเข้าโคมไฟ

โคมไฟพร้อมหลอด 8 W กันน้ำแบบหลอดยาวส่องป้ายหน้าสนง.

ไฟสนามเดิม

แนวขุดดินเพื่อวางท่อร้อย HDPE(PN6) 40 mm สายไฟภายนอก สายไฟขนาด IEC 6 sq.mm. (Main 4 Lines/Input Lighting 2 Lines)

งานเจาะถนนภายในเพื่อวางท่อร้อยสายไฟภายนอก HDPE(PN6) 40 mm สายไฟขนาด IEC 6 sq.mm. (Main 4 Lines)

แนววางท่อร้อยสายไฟภายใน HDPE(PN6) 40 mm ขนาด 2-THW # 10 /1- IEC 6 sq.mm.

แนววางท่อร้อยสายไฟภายในสามารถปรับเปลี่ยนได้ตามสภาพพื้ นที่จริง
แนวขุดดินเพื่อวางท่อร้อยสายไฟภายนอกสามารถปรับเปลี่ยนได้ตามสภาพพื้ นที่จริง

PROJECT :
งานซ่อมแซมไฟส่องสว่าง
ภายนอกอาคารสนง.
สำนักงานการตรวจเ งินแผ่นดินภูมิภาคที่12
(จ.เพชรบุรี)

OWNER :
สำนักงานการตรวจเ งินแผ่นดินภูมิภาคที่12
(จ.เพชรบุรี)

ARCHITECT :

STRUCTURAL ENGINEER :
นายอภิชาติ ฤกษพุฒิ

INTERIOR DESIGNER :

ELECTRICAL ENGINEER :

SANITARY ENGINEER :

LANDSCAPE ARCHITECT :

NO	DATE	DESCRIPTION

DRAWING TITLE

JOB NO. : DWG CODE :
DRAWN :
CHECK :
DATE : SCALE :
DRAWING NO. :
TOTAL