

โครงการจัดทำแบบก่อสร้างสำนักตรวจเงินแผ่นดินจังหวัดร้อยเอ็ด
อาคารที่ทำการสำนักงานเพื่อรองรับบุคลากร 30 คน และ อาคารชุดพักอาศัยขนาด 20 ครอบครัว

แบบมาตรฐานครุภัณฑ์ประกอบอาคารก่อสร้าง

แบบมาตรฐานครุภัณฑ์ เลขที่แบบ สตง. รอ. AR-04/2567 จำนวน 16 แผ่น

อ้างอิงแบบเลขที่ สตง. รอ. AR-04/2564 และ AR 57170



สำนักตรวจเงินแผ่นดินจังหวัดร้อยเอ็ด



โครงการ

ก่อสร้างสำนักตรวจเงินแผ่นดินจังหวัดร้อยเอ็ด
พร้อมอาคารชุดพักอาศัย และสิ่งก่อสร้างประกอบ

ราชการ

แบบมาตรฐานครุภัณฑ์ประกอบอาคารก่อสร้าง

คณะกรรมการจัดทำแบบบูรณาการ

25/11/20

นายณัฐวัฒน์ วรสาร
ผู้อำนวยการกลุ่ม ประชามกรรณการ

give on.

นายทีมายู ดลเพ็ญ
ผู้อำนวยการกลุ่ม กรรมการ

34

นายณัฐกริตต์ คำอ่อน
ผู้อำนวยการกองการพิเศษ กรม

22

นายธีระยุทธ ไชยธรรม

MULTIPLE CHOICE

นายกรพจน์ วรรณทอง

ศิวกร ชานาญการพิเศษ กรรม

นายเด่นชัย ไกรอาษา

วิศวกรชำนาญการ กรมการ

นายศักดิ์ชัย สวรรณ

วิศวกรรมขนำนาญการ กรรมกา

DATE: 12/12/2020

วิจัยและพัฒนา : เชื้อยีสต์-ยีสต์
วิศวกรรมปฏิบัติการ กรรมการ

[Signature]

นายจาตุรนต์ ห่มนทะเล
วิศวกร/ปฏิบัติการ กรรมการ

5) मनुष्य

นายอุดมทรัพย์ ไม้ชัย

วิศวกรรมปฏิบัติการ กรรมการ

ເສດິງແປປໂ

สารบัญแบบแบบมาตรฐานครุภัณฑ์ประกอบ
การก่อสร้าง

มาตราส่วน

1 : 100 @ A

วัน/เดือน/ปี

16 ตุลาคม

୧୭୩୩

15 JULY 2005

๙๙

ឆ្នាំ ២០១៩ ទំព័រ ២២

แผ่นที่
AR-01.1

จำนวนแผ่น
16

สารบัญแบบแบบมาตรฐานครุภัณฑ์ประกอบการก่อสร้าง

เลขที่แบบ	แผ่นที่	รายการ
สตง.รอ.AR-04/2567	AR-01.1	สารบัญแบบ มาตรฐานครุภัณฑ์ประกอบการก่อสร้าง
สตง.รอ.AR-04/2567	AR-02.1	ผังการจัดวางครุภัณฑ์สำนักงานชั้น 1
สตง.รอ.AR-04/2567	AR-03.1	ผังการจัดวางครุภัณฑ์สำนักงานชั้น 2
สตง.รอ.AR-04/2567	AR-04.1	ผังการจัดวางครุภัณฑ์สำนักงานชั้น 3
สตง.รอ.AR-04/2567	AR-05.1	ตารางรายการปริมาณงานครุภัณฑ์ อาคารสำนักงาน
สตง.รอ.AR-04/2567	AR-06.1	ตารางรายการปริมาณงานครุภัณฑ์ อาคารชุดพักอาศัย
AR 57170	A-5	รายการประกอบแบบครุภัณฑ์ สำนักงาน 1
AR 57170	A-6	รายการประกอบแบบครุภัณฑ์ สำนักงาน 2
AR 57170	A-7	รายการประกอบแบบครุภัณฑ์ สำนักงาน 3
AR 57170	A-8	รายการประกอบแบบครุภัณฑ์ สำนักงาน 4
AR 57170	A-9	รายการประกอบแบบครุภัณฑ์ สำนักงาน 5
AR 57170	A-10	รายการประกอบแบบครุภัณฑ์ สำนักงาน 6
AR 57170	A-11	ผังการจัดจ้างครุภัณฑ์ อาคารชุดพักอาศัย ชั้น 2
AR 57170	A-12	ผังการจัดจ้างครุภัณฑ์ อาคารชุดพักอาศัย ชั้น 3
AR 57170	A-13	แบบขยายการจัดวางครุภัณฑ์ ห้องพักเจ้าหน้าที่ และห้องพักผ่อนรวมกลุ่ม
AR 57170	A-14	แบบขยายการจัดวางครุภัณฑ์ ห้องพักผ่อนรวมกลุ่มสำหรับนักตรวจเงินแผ่นดินจังหวัดร้อยเอ็ด



ผังการจัดวางครุภัณฑ์สำนักงาน ชั้นที่ 1
มาตราส่วน 1 : 100



สำนักงานตรวจเงินแผ่นดินจังหวัดร้อยเอ็ด

โครงการ

ก่อสร้างสำนักงานตรวจเงินแผ่นดินจังหวัดร้อยเอ็ด
พร้อมอาคารชุดที่พักอาศัย และสิ่งก่อสร้างประกอบ

รายการ

แบบมาตรฐานครุภัณฑ์ประกอบการก่อสร้าง

คณะกรรมการจัดทำแบบรายการ

นายณัฐวัฒน์ วรรณสาร
ผู้อำนวยการกลุ่ม ประธานกรรมการ

นายพิชญ์ ติลเพญ
ผู้อำนวยการกลุ่ม กรรมการ

นายณัฐกร ติลเพญ
วิศวกรชำนาญการพิเศษ กรรมการ

นายธีระยุทธ ไชยธรรม
วิศวกรชำนาญการพิเศษ กรรมการ

นายกรพจน์ วรรณทอง
วิศวกรชำนาญการพิเศษ กรรมการ

นายเด่นชัย ไกรอาษา
วิศวกรชำนาญการ กรรมการ

นายศักดิ์ชัย สุวรรณ
วิศวกรชำนาญการ กรรมการ

นายธนภัทร เอี่ยมทราย
วิศวกรปฏิบัติการ กรรมการ

นายจาตุรนต์ ห่มทะเล
วิศวกรปฏิบัติการ กรรมการ

นายอุดมทรัพย์ ไม้ชัย
วิศวกรปฏิบัติการ กรรมการ

แสดงแบบ

ผังการจัดวางครุภัณฑ์สำนักงาน ชั้น 1


มาตราส่วน 1 : 100 @ A3

วัน/เดือน/ปี 16 ตุลาคม 2567

เลขที่แบบ สดง.รช.AR-04/2567

ใช้แทนเลขที่ สดง.รช.AR-04/2564

แผ่นที่ AR-02 1 จำนวนแผ่น 16

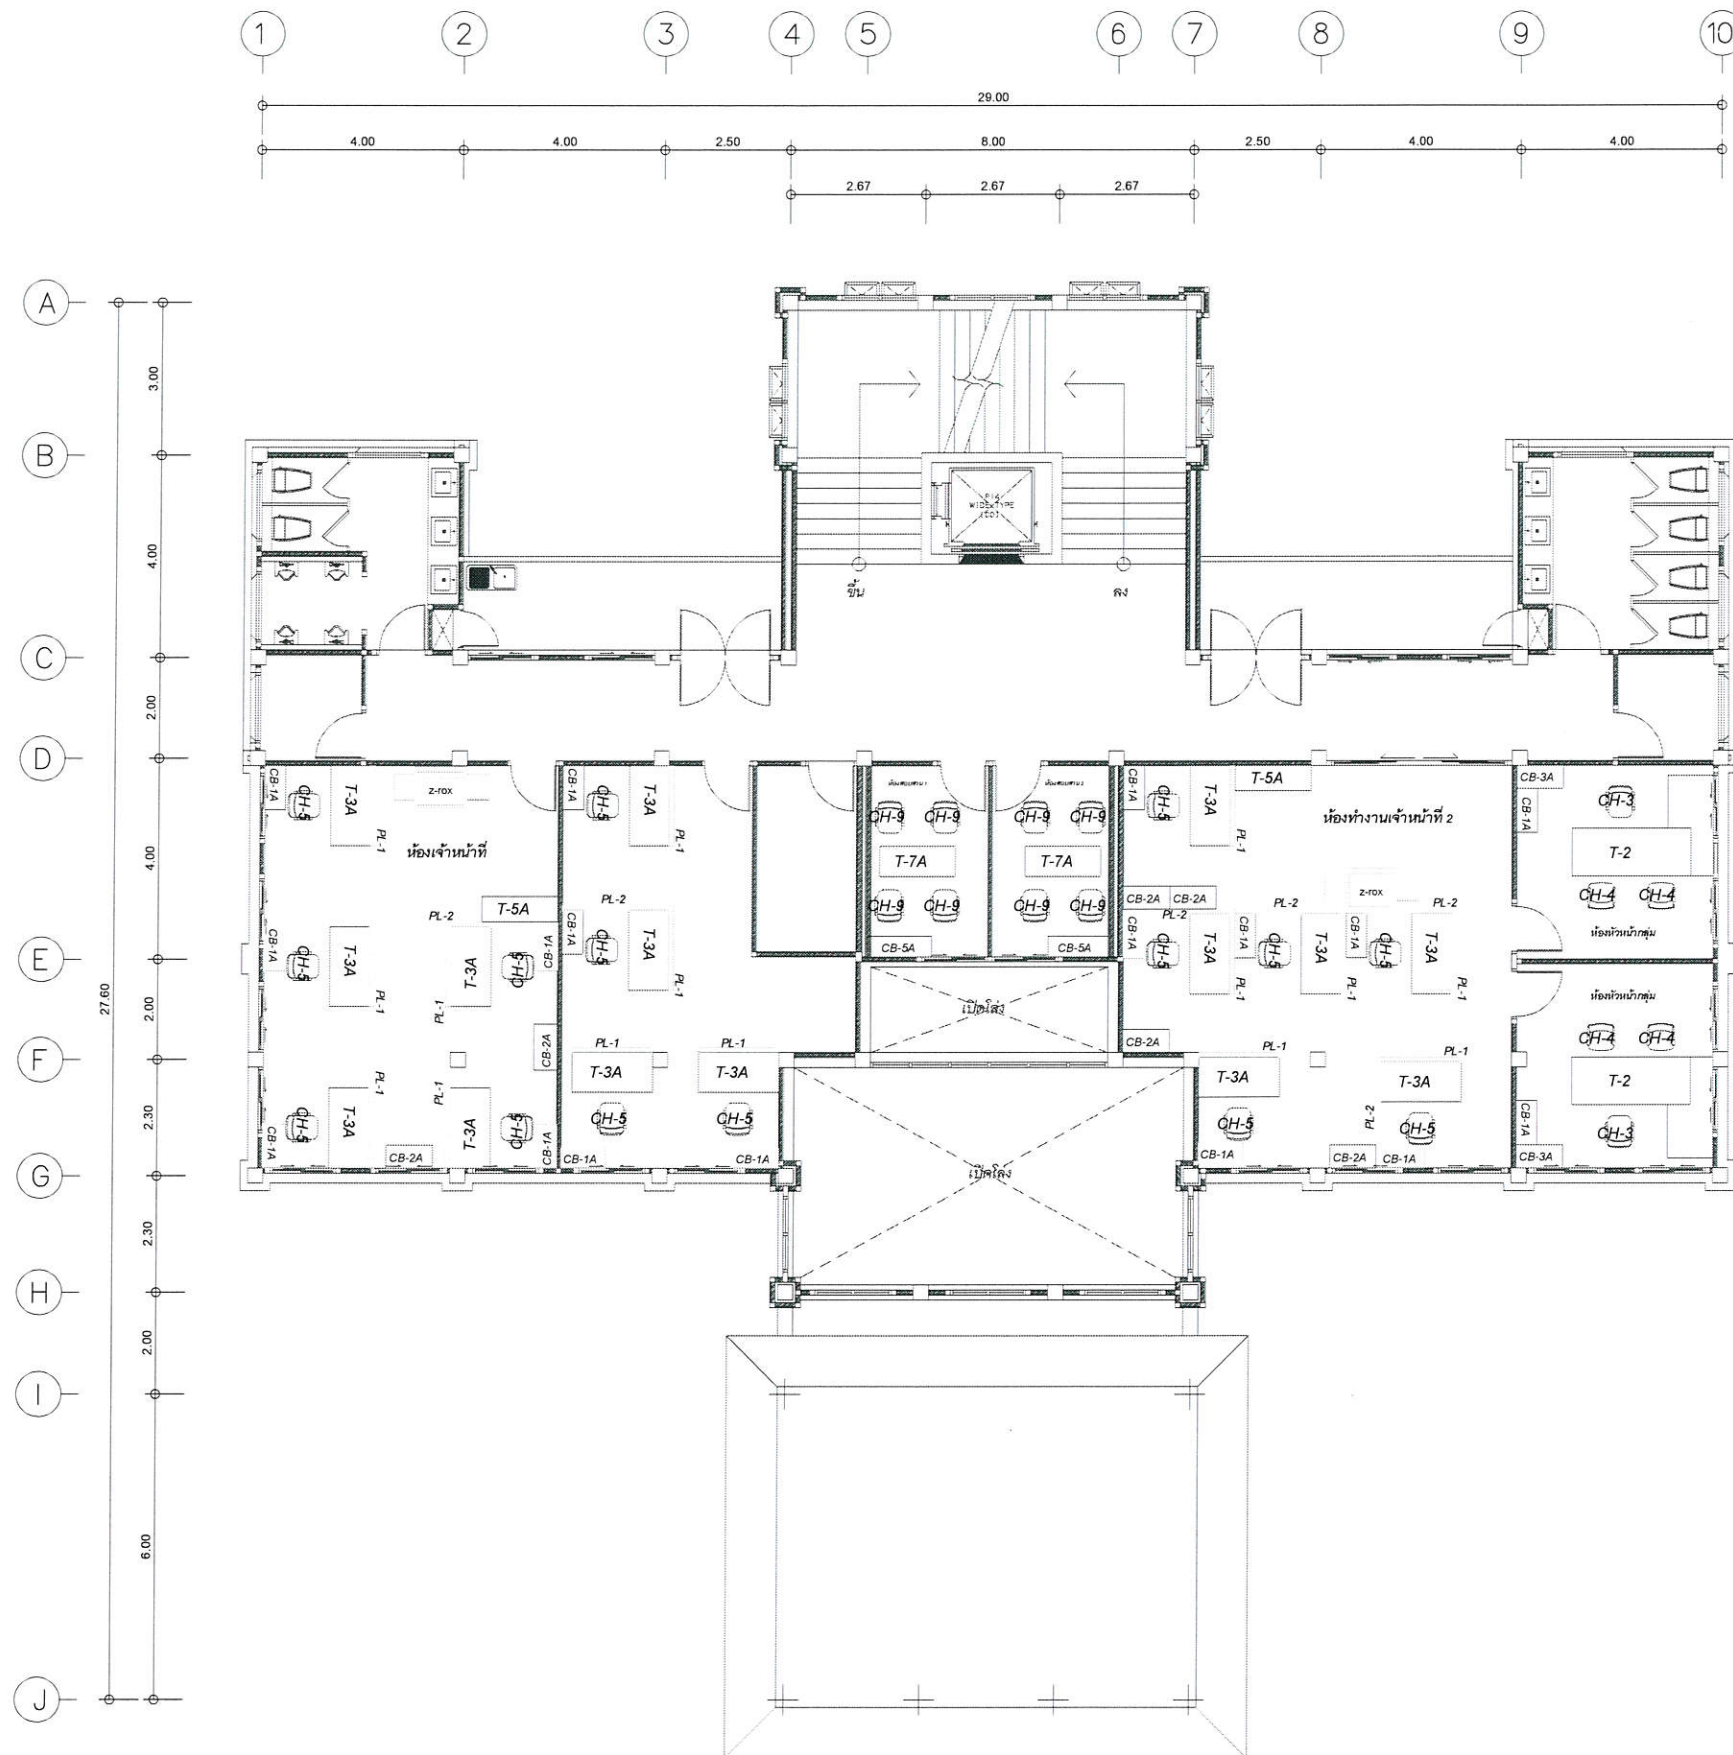

ผังการครุภัณฑ์สำนักงาน ชั้นที่ 2
มาตราส่วน 1 : 100



สำนักงานตรวจเงินแผ่นดินจังหวัดร้อยเอ็ด

โครงการ

ก่อสร้างสำนักงานตรวจเงินแผ่นดินจังหวัดร้อยเอ็ด
พร้อมอาคารชุดพักอาศัย และสิ่งก่อสร้างประกอบ

รายการ

แบบมาตรฐานครุภัณฑ์ประกอบการก่อสร้าง

คณะกรรมการจัดทำแบบรายการ

นายณัฐวัฒน์ วรสาร
ผู้อำนวยการกลุ่ม ประธานกรรมการ

นายทิพย์ คลปัญญา
ผู้อำนวยการกลุ่ม กรรมการ

นายณัฐวัฒน์ คำอ่อน
วิศวกรชำนาญการพิเศษ กรรมการ

นายธีระยุทธ ไชยธรรม
วิศวกรชำนาญการพิเศษ กรรมการ

นายกรพจน์ วรรณทอง
วิศวกรชำนาญการพิเศษ กรรมการ

นายเด่นชัย ไกรอาษา
วิศวกรชำนาญการ กรรมการ

นายศักดิ์ชัย สุวรรณ
วิศวกรชำนาญการ กรรมการ

นายธนภัทร เอี่ยมพราย
วิศวกรปฏิบัติการ กรรมการ

นายจตุรนต์ หมั่นทะเล
วิศวกรปฏิบัติการ กรรมการ

นายอุดมทรัพย์ ไม้ชัย
วิศวกรปฏิบัติการ กรรมการ

แสดงแบบ

ผังการจัดวางครุภัณฑ์ สำนักงาน ชั้น 2


มาตราส่วน 1 : 100 @ A3

วัน/เดือน/ปี 16 ตุลาคม 2567

เลขที่แบบ สดง.รอ.AR-04/2567

ใช้แทนเลขที่ สดง.รอ.AR-04/2564

แผ่นที่ AR-03.1 จำนวนแผ่น 16

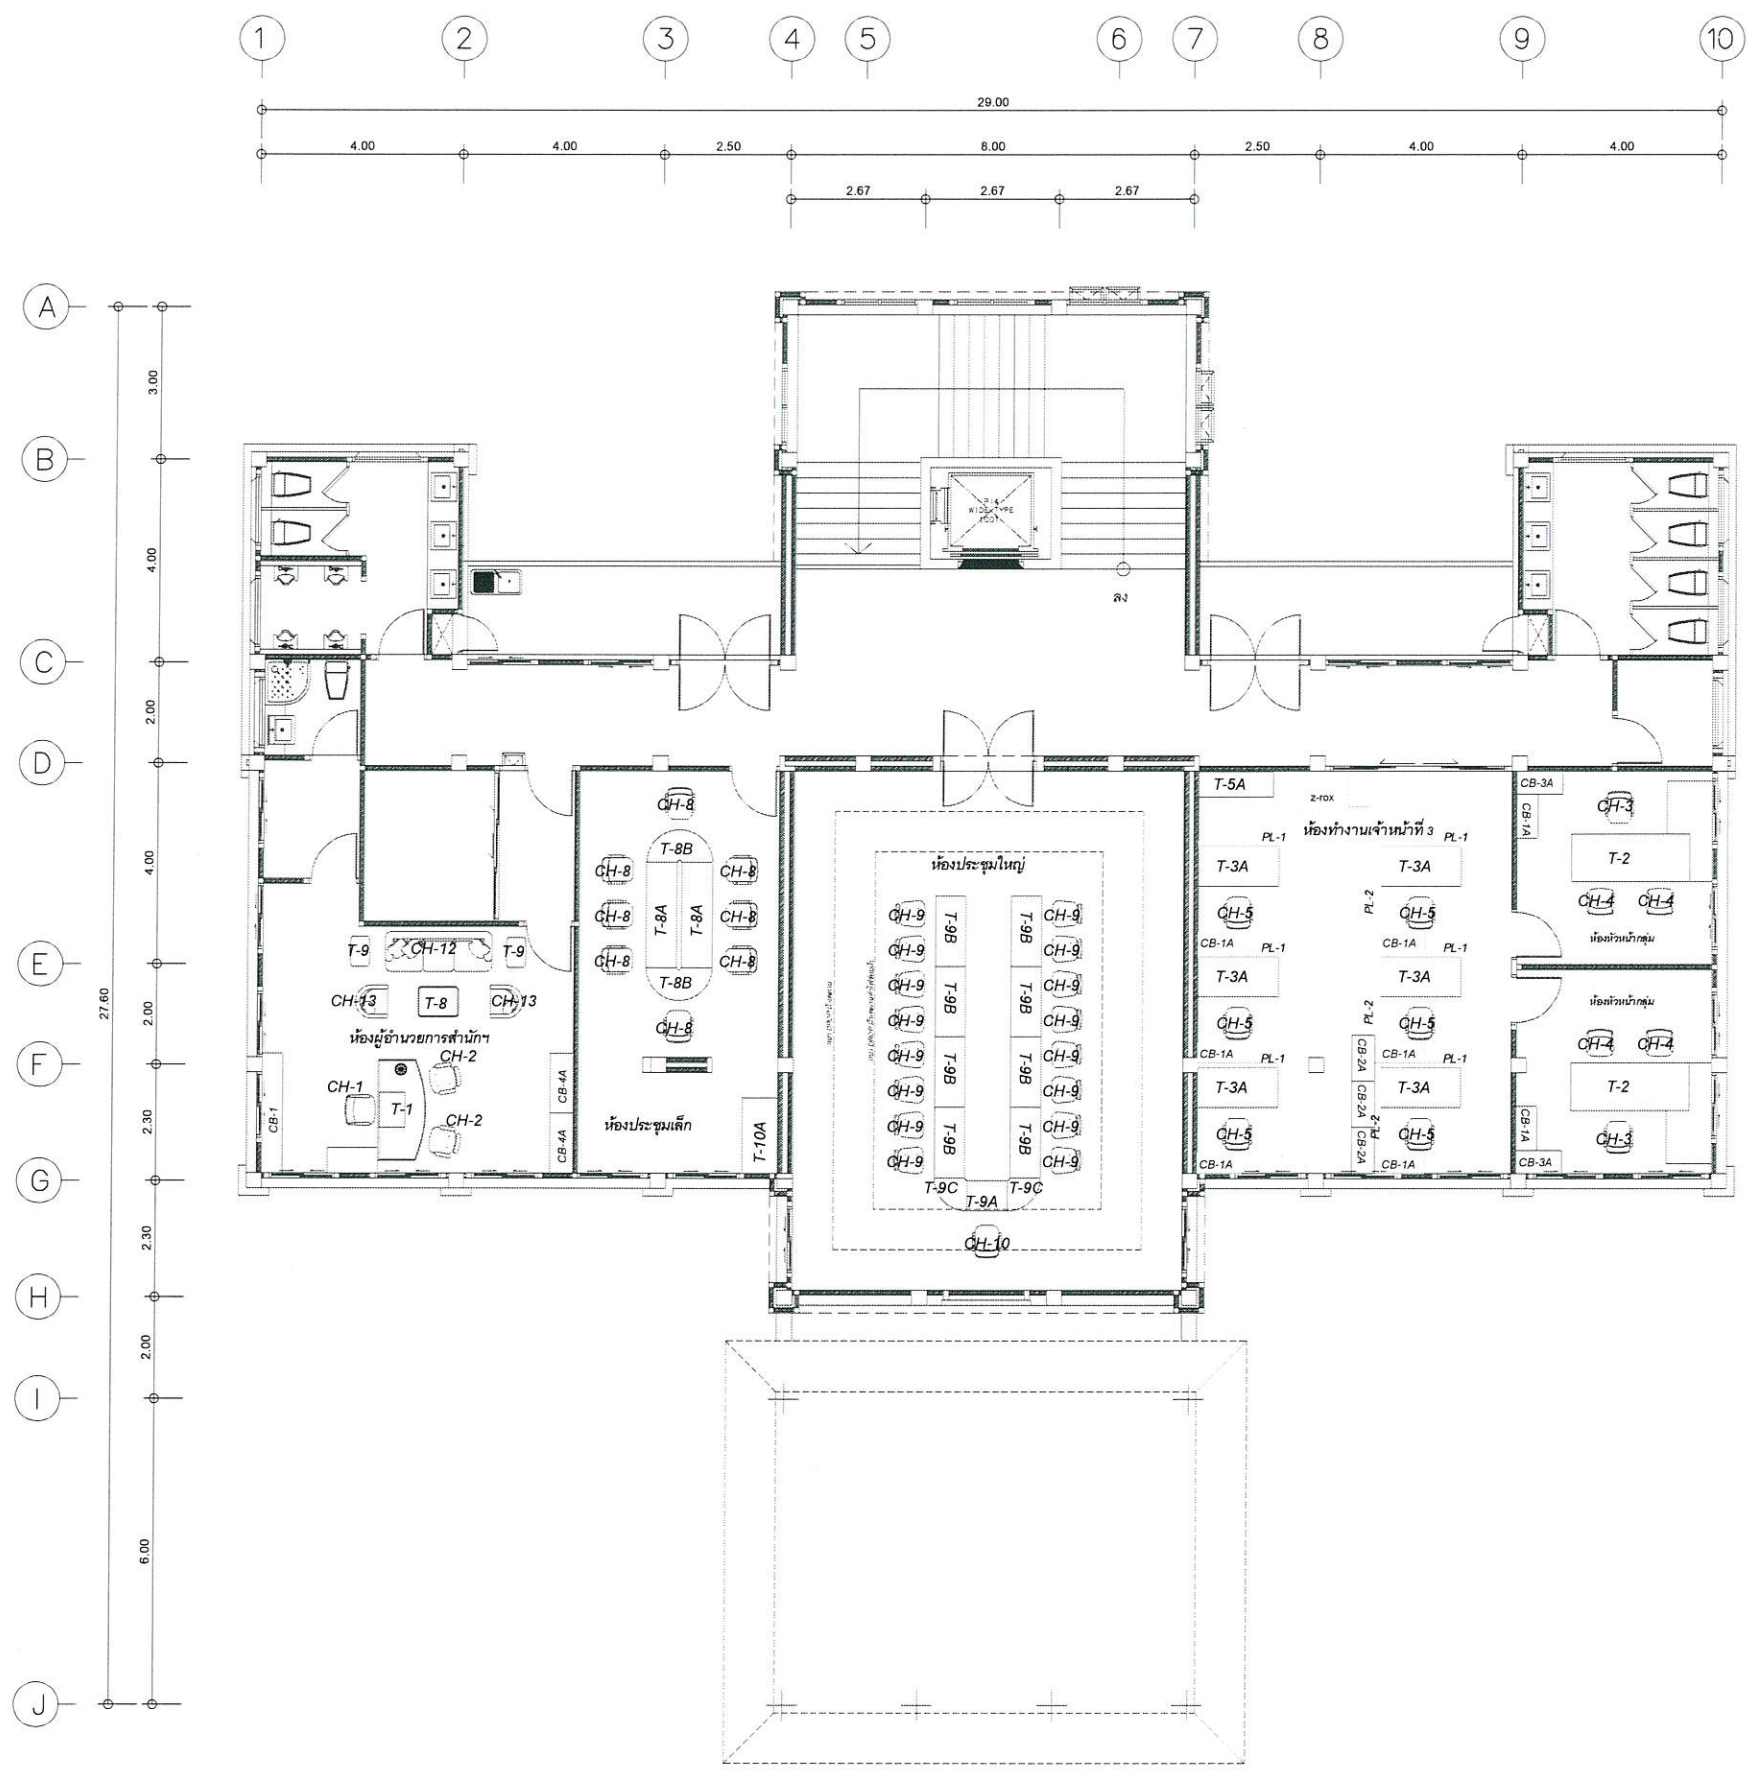

ผังการจัดวางครุภัณฑ์สำนักงาน ชั้นที่ 3
มาตราส่วน 1 : 100



สำนักงานตรวจเงินแผ่นดินจังหวัดร้อยเอ็ด	
โครงการ ก่อสร้างสำนักงานตรวจเงินแผ่นดินจังหวัดร้อยเอ็ด พร้อมอาคารชุดพักอาศัย และสิ่งก่อสร้างประกอบ	
รายการ แบบมาตรฐานครุภัณฑ์ประกอบการก่อสร้าง	
คณะกรรมการจัดทำแบบรายการ	
นายณัฐวัฒน์ วรรณสาร ผู้อำนวยการกลุ่ม ประสานกรรมการ	
นายทีฆายุ คล้ายเพ็ญ ผู้อำนวยการกลุ่ม กรรมการ	
นายณัฐกริตต์ คำอ่อน วิศวกรชำนาญการพิเศษ กรรมการ	
นายธีระยุทธ ไชยธรรม วิศวกรชำนาญการพิเศษ กรรมการ	
นายกรพจน์ วรรณทอง วิศวกรชำนาญการพิเศษ กรรมการ	
นายเดชาชัย ไกรอาษา วิศวกรชำนาญการ กรรมการ	
นายศักดิ์ชัย สุวรรณ วิศวกรชำนาญการ กรรมการ	
นายธนภัทร เข้มมทราย วิศวกรปฏิบัติการ กรรมการ	
นายจาตุรนต์ หมั่นทะเล วิศวกรปฏิบัติการ กรรมการ	
นายอุดมทรัพย์ ไม้ชัย วิศวกรปฏิบัติการ กรรมการ	
แสดงแบบ ผังการจัดวางครุภัณฑ์สำนักงาน ชั้น 3	
มาตราส่วน	1 : 100 @ A3
วัน/เดือน/ปี	16 ตุลาคม 2567
เลขที่แบบ	สตง.รอ.AR-04/2567
ใช้แทนเลขที่	สตง.รอ.AR-04/2564
แผ่นที่ AR-04.1	จำนวนแผ่น 16

สัญลักษณ์	รายการ	จำนวน	หน่วย
T-1	โต๊ะทำงานพร้อมตู้ลิ้นชัก ขนาดไม่น้อยกว่า W236 x D195 x H75 ซม.	1	ชุด
T-2	โต๊ะทำงาน + ตู้ต่อข้าง + กล่องลิ้นชัก ขนาดไม่น้อยกว่า W200 x D90 x H75 ซม.	3	ชุด
T-3A	โต๊ะทำงานพร้อมตู้ลิ้นชัก + กระจกหน้าโต๊ะ ขนาดไม่น้อยกว่า W160 x D80 x H75 ซม.	26	ชุด
T-4A	โต๊ะทำงานและโต๊ะวางคอมพิวเตอร์ + กระจกหน้าโต๊ะ ขนาดไม่น้อยกว่า W160 x D80 x H75 ซม.	4	ชุด
T-5A	โต๊ะเนกประสงค์ ขนาดไม่น้อยกว่า W150 x D50 x H75 ซม.	6	ชุด
T-6A	โต๊ะคอมพิวเตอร์ ขนาดไม่น้อยกว่า W60 x D80 x H75 ซม.	1	ชุด
T-7A	โต๊ะประชุมมี (มีบังตา) ขนาดไม่น้อยกว่า W180 x D90 x H75 ซม.	2	ชุด
T-8	โต๊ะกลางหือปกระจก ขนาด W90 x D60 x H42 ซม.	2	ชุด
T-8A	โต๊ะประชุมสำหรับ 8 ที่นั่ง Deskขนาด W210 x D60 x H75 ซม. (2)	2	ชุด
T-8B	โต๊ะประชุมสำหรับ 8 ที่นั่ง Extensionขนาด W130 x D65 x H75 ซม. (2)	2	ชุด
T-9	โต๊ะกลางหือปกระจก ขนาด W60 x D60 x H42 ซม.	2	ชุด
T-9A	โต๊ะประชุมสำหรับ 17 ที่นั่ง Deskขนาด W80 x D60 x H75 ซม. (1)	1	ชุด
T-9B	โต๊ะประชุมสำหรับ 17 ที่นั่ง Deskขนาด W140 x D60 x H75 ซม. (8)	8	ชุด
T-9C	โต๊ะประชุมสำหรับ 17 ที่นั่ง Extensionขนาด W65 x D65 x H75 ซม. (2)	2	ชุด
T-10A	โต๊ะพับเก็บได้ (มีบังตา) ขนาด W150 x D70 x H75 ซม. (SPARE 8 SET)	10	ชุด
CB-1	ตู้โซนบอร์ด ขนาด W236 x D40 x H85 ซม.	1	ชุด
CB-1A	ตู้บานเลื่อนทึบ (โครงตู้ทำจากเหล็ก) ขนาด W88 x D40 x H88 ซม.	31	ชุด
CB-2A	ตู้สองบานปิดทึบสูง (โครงตู้ทำจากเหล็ก) ขนาด W90 x D45 x H180 ซม.	15	ชุด
CB-3A	ตู้บานเปิดกระจกใส 4 ช่อง (โครงตู้ทำจากเหล็ก) ขนาด W90 x D45 x H180 ซม.	8	ชุด
CB-4A	ตู้บานเลื่อนกระจกสูง (โครงตู้ทำจากเหล็ก) ขนาด W120 x D45 x H180 ซม.	5	ชุด
CB-5A	ตู้บานเลื่อนกระจกใส (โครงตู้ทำจากเหล็ก) ขนาด W120 x D40 x H88 ซม.	3	ชุด
CB-6A	ชั้นวางของเนกประสงค์ (โครงตู้ทำจากเหล็ก) ขนาด W120 x D45 x H180 ซม.	1	ชุด
CH-1	เก้าอี้ทำงาน ขนาด W67 x D75 x H114-124 ซม.	1	ชุด
CH-2	เก้าอี้หน้าโต๊ะ ขนาด W67 x D75 x H89-108 ซม.	2	ชุด
CH-3	เก้าอี้ทำงาน ขนาด W69 x D69 x H128 ซม.	3	ชุด
CH-4	เก้าอี้หน้าโต๊ะ ขนาด W67 x D73 x H97 ซม.	6	ชุด
CH-5	เก้าอี้ทำงาน ขนาด W62 x D78 x H114 ซม.	31	ชุด
CH-6	เก้าอี้ทำงาน ขนาด W57 x D62 x H85 ซม.	...	ชุด
CH-7	เก้าอี้ทำงาน ขนาด W62 x D68 x H96 ซม.	...	ชุด
CH-8	เก้าอี้ห้องประชุม 10 ที่นั่ง ขนาด W63 x D65 x H85 ซม.	11	ชุด
CH-9	เก้าอี้ห้องประชุมใหญ่ ขนาด W56 x D62 x H96 ซม.	16	ชุด
CH-10	เก้าอี้ห้องประชุมใหญ่ (ประธาน) ขนาด W56 x D66 x H112 ซม.	1	ชุด
CH-12	โซฟา 3 ที่นั่ง ขนาด W203 x D93 x H92 ซม.	2	ชุด
CH-13	โซฟา 1 ที่นั่ง ขนาด W102 x D93 x H92 ซม.	4	ชุด
CH-14	เก้าอี้จัดเลี้ยง ขนาด W48 x D54 x H90 ซม.	16	ชุด
PL-1	พาริตซ์กันส่วน ขนาด W159 x H156 ซม. มีกล่องไฟกลางและกล่องไฟล่าง	26	ชุด
PL-2	พาริตซ์กันส่วน ขนาด W220 x H156 ซม. มีกล่องไฟกลางและกล่องไฟล่าง	12	ชุด
B-1	เตียงนอนขนาด 3 ฟุต ขนาดไม่น้อยกว่า 195 x 90 x 65 ซม. พับเก็บได้รับน้ำหนักได้ 250 กก.	1	ชุด
B-1A	ที่นอนสำหรับเตียงนอนขนาด 3 ฟุต มาตรฐานป้องกันไรฝุ่น พับเก็บได้	1	ชุด

หมายเหตุ : ครุภัณฑ์อาคารสำนักงานตามที่ระบุไว้ข้างต้น ให้ผู้รับจ้างเสนอให้คณะกรรมการตรวจรับพัสดุในงานจ้างก่อสร้าง



สำนักตรวจเงินแผ่นดินจังหวัดร้อยเอ็ด

โครงการ

ก่อสร้างสำนักตรวจเงินแผ่นดินจังหวัดร้อยเอ็ด
พร้อมอาคารชุดพักอาศัย และสิ่งก่อสร้างประกอบ

รายการ

แบบมาตรฐานครุภัณฑ์ประกอบการก่อสร้าง

คณะกรรมการจัดทำแบบปรายการ


นายณรุวิธน์ วรสาร

ผู้อำนวยการกลุ่ม ประธานกรรมการ


นายสีมายุ ดลเพ็ญ

ผู้อำนวยการกลุ่ม กรรมการ


นายณัฏฐกิตติ คำอ่อน

วิศวกรชำนาญการพิเศษ กรรมการ


นายธีระยุทธ ไชยธรรม

วิศวกรชำนาญการพิเศษ กรรมการ


นายกรพจน์ วรรณทอง

วิศวกรชำนาญการพิเศษ กรรมการ


นายเด่นชัย ไกรอาษา

วิศวกรชำนาญการ กรรมการ


นายศักดิ์ชัย สุวรรณ

วิศวกรชำนาญการ กรรมการ


นายธนภัทร เอี่ยมทราย

วิศวกรปฏิบัติการ กรรมการ


นายจตุรนต์ หมั่นทะเล

วิศวกรปฏิบัติการ กรรมการ


นายอุดมทรัพย์ โมชัย

วิศวกรปฏิบัติการ กรรมการ

แสดงแบบ

ตารางรายการปริมาณงานครุภัณฑ์ อาคารสำนักงาน

มาตราส่วน

1 : 100 @ A3

วัน/เดือน/ปี

16 ตุลาคม 2567

เลขที่แบบ

สตง.รอ.AR-04/2567

ใช้แทนเลขที่

สตง.รอ.AR-04/2564

แผ่นที่
AR-05 1

จำนวนแผ่น
16

สัญลักษณ์	รายการ	จำนวน	หน่วย
F-1	เตียงนอนขนาด 6 ฟุต ขนาดไม่น้อยกว่า 195 x 210 x 100 ซม. ไม่รวมเครื่องนอน	24	ชุด
F-1A	ที่นอนสำหรับเตียงนอนขนาด 6 ฟุต มาตรฐานป้องกันไรฝุ่น	24	ชุด
F-2	ตู้เสื้อผ้า ขนาดไม่น้อยกว่า 160 x 60 x 200 ซม.	24	ชุด
F-3	โต๊ะเครื่องแป้ง ขนาดไม่น้อยกว่า 95 x 45 x 115 ซม.	24	ชุด
F-3A	เก้าอี้สตูล ขนาดไม่น้อยกว่า W40 x D40 x H40 ซม.	24	ชุด
F-4	โต๊ะอาหาร ขนาดไม่น้อยกว่า W140 x D80 x H75 ซม.	1	ชุด
F-5	เก้าอี้สำหรับโต๊ะอาหาร ขนาดไม่น้อยกว่า W40 x D55 x H95 ซม.	4	ชุด
F-6	โซฟา 3 ที่นั่ง ขนาดไม่น้อยกว่า W195 x D85 x H90 ซม.	1	ชุด
F-7	โซฟา 1 ที่นั่ง ขนาดไม่น้อยกว่า W190 x D85 x H90 ซม.	2	ชุด
F-8	โต๊ะกลาง ขนาดไม่น้อยกว่า W90 x D50 x H40 ซม.	1	ชุด
F-9	โต๊ะข้าง ขนาดไม่น้อยกว่า W40 x D50 x H55 ซม.	2	ชุด

หมายเหตุ : ครุภัณฑ์อาคารชุดพักอาศัยตามที่ระบุไว้ข้างต้น ให้ผู้รับจ้างเสนอให้คณะกรรมการตรวจรับพัสดุในงานจ้างก่อสร้าง

พิจารณานอมนุมัติก่อนทุกรายการ



สำนักงานตรวจเงินแผ่นดินจังหวัดร้อยเอ็ด

โครงการ

ก่อสร้างสำนักงานตรวจเงินแผ่นดินจังหวัดร้อยเอ็ด พร้อมอาคารชุดพักอาศัย และสิ่งก่อสร้างประกอบ

รายการ

แบบมาตรฐานครุภัณฑ์ประกอบอาคารก่อสร้าง


คณะกรรมการจัดทำแบบรายการ



นายณัฐวัฒน์ วรสาร
ผู้อำนวยการกลุ่ม ประธานกรรมการ




นายทิมาญู ตลพิญ
ผู้อำนวยการกลุ่ม กรรมการ

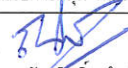

นายณัฐศักดิ์ คำอ่อน
วิศวกรชำนาญการพิเศษ กรรมการ



นายธีระยุทธ ไชยธรรม
วิศวกรชำนาญการพิเศษ กรรมการ

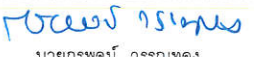

นายกรพจน์ วรรณทอง
วิศวกรชำนาญการพิเศษ กรรมการ



นายเด่นชัย ไกรอาสา
วิศวกรชำนาญการ กรรมการ




นายศักดิ์ชัย สุวรรณ
วิศวกรชำนาญการ กรรมการ



นายธนภัทร เอี่ยมทราย
วิศวกรปฏิบัติการ กรรมการ



นายจาตุรนต์ นันททะเล
วิศวกรปฏิบัติการ กรรมการ

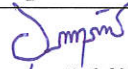

นายอุดมทรัพย์ ไม้ชัย
วิศวกรปฏิบัติการ กรรมการ

แสดงแบบ

ตารางรายการปริมาณงานครุภัณฑ์ อาคารชุดพักอาศัย

มาตราส่วน

1 : 100 @A3

วัน/เดือน/ปี

16 ตุลาคม 2567

เลขที่แบบ

สดง.รอ.AR-04/2567

ใช้แทนเลขที่



สดง.รอ.AR-04/2564

แผ่นที่

AR-06 1



จำนวนแผ่น

16

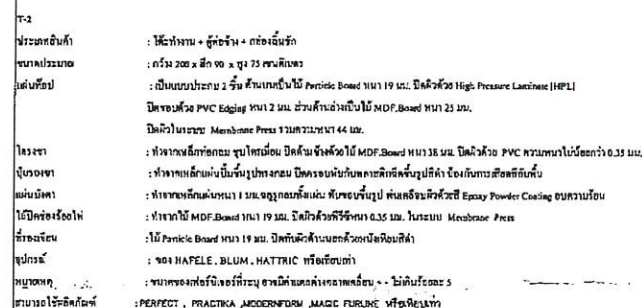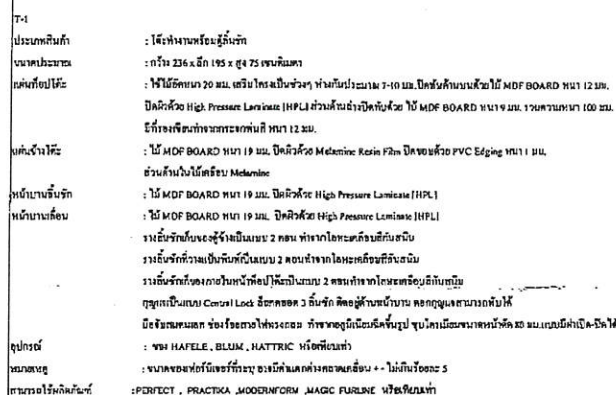[illegible]

การทบทวนกระบวนการ/เกณฑ์ ประเมินงาน			
มาตรฐานที่ 1-100		เลขที่ AR 57170	
วันที่สอบ 07/11/2557		ภาคที่ A-5	จำนวนคะแนน 15
ใบตรวจประเมินที่	เขตที่ประเมิน		

(Handwritten signatures and notes are present below the form)

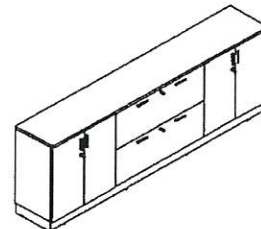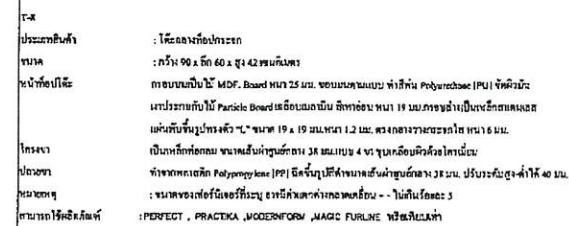

T-9 ประมุขบัณฑิต นายก หน้าที่ของโต๊ะ โต๊ะ ๑ ประมุข ประธานวงเวียน	: ไม้จริงที่ปลิวตรง : ๕ ฟุต 60 x ๕ ฟุต 60 x ๕ ฟุต 4 (ขนาด) กรอบเบรอนซ์ไม้ MDF, Board ขนาด 25 มม. พอลิเมอร์พ่น PU (สี) ฟิล์มไม้ ไม้แปรรูปไม้ Particle Board ฟิล์มเบรอนซ์ สีน้ำตาล ขนาด 19 มม. ประมวลผลเป็นฟิล์มที่ทนและ แผ่นฟิล์มที่ทนทาน "L" ขนาด 19 x 19 มม. ขนาด 1.2 มม. และเคลือบผิวด้วยฟิล์ม 6 มม. เป็นวัสดุที่ทนทาน ขนาดเล็กกว่าโต๊ะ 18 มม. ขนาด 4 ขา ฐานเคลือบด้วยฟิล์ม 18 มม. ใช้พลาสติกที่ทนทาน (PET) ที่ทนทานและทนทานกว่า 38 มม. ปรับขนาดโต๊ะให้ 40 มม. : PERFECT, PRACTICA, MODERNFORM, JAGG, FULINE, หรืออื่นๆก็ได้
---	--

CM-1	
ประเภทผลิตภัณฑ์	ตู้เย็นประตูฟรี
ขนาด	กว้าง 216 x ลึก 44 x สูง 85 เซนติเมตร
ฉนวนกันความร้อน	ใช้ MDF.Board ขนาด 25 มม. ฟิล์มเคลือบ High Pressure Laminate (HPL) ฉนวนกันความร้อน PVC Edging ขนาด 2 มม. ฟิล์มทาร์โพกันความร้อนเคลือบอีตา
ฉนวนข้างใน	ใช้ MDF.Board ขนาด 19 มม. ฟิล์ม 2 ชั้น ทาร์โพกันความร้อนเคลือบ Melamine Resin Film ฟิล์มระบบ Short Cycle
โครงสร้าง	ใช้ MDF.Board ขนาด 19 มม. ฟิล์มเคลือบ Melamine Resin Film ฟิล์มระบบ Short Cycle ฉนวนกันความร้อน PVC Edging ฟิล์มทาร์โพกันความร้อน 0.5 มม.
กล่องโฟม	ใช้ Particle Board ขนาด 13 มม. ฟิล์มเคลือบ melamine Resin Film ฟิล์มระบบ Short Cycle ฟิล์มกันความร้อน PVC ฟิล์มทาร์โพกัน Heat Edging ขนาด 0.5 มม.
บานประตู	ใช้ MDF.Board ขนาด 19 มม. ฟิล์มเคลือบ Melamine Resin Film ฟิล์มระบบ Short Cycle ฉนวนกันความร้อน PVC Edging ฟิล์มทาร์โพกัน Heat Melamine 0.5 มม.
อุปกรณ์	KR. Fridge มี Melamine ขนาด 15 มม. x 35 ซม. หนา 18 มม. ฝาปิดประตูของบาน ประตูบานขวาให้เปิดบานประตูบานซ้ายให้ติดกับบานประตูบานขวาให้ปิดบานประตูบานขวา 30 ซม. บานประตูบานซ้ายบานขวาสูง 35 ซม. กว้างบานประตู Side case มีตู้แช่อาหาร ZINC ALLOY ตู้เย็นเป็นแบบใช้ไฟฟ้าบานประตูบานซ้ายบานขวาประตูบานขวาให้ติดกับบานประตูบานขวา
หมายเหตุ	ขนาดของประตูมีทั้งประตูบานซ้ายและบานขวาเหมือนกัน -- ไม่ติดกันประตูบาน 3
ที่มาของข้อมูลผลิตภัณฑ์	PERFECT , PRACTICA , MODERNFURN , MAGIC FURNITURE ฟิล์มกันความร้อน



รายการประกอบแบบคุณวุฒิ สำนักงาน 2
หน้าส่วน 1 : 100

[illegible]

เลขที่รับ: 1100	เลขที่แบบ: AR 57170
วันที่รับ: 07/11/2557	วันที่: A-6
ใบแทนเลขที่: เลขที่แบบ	จำนวน: 15





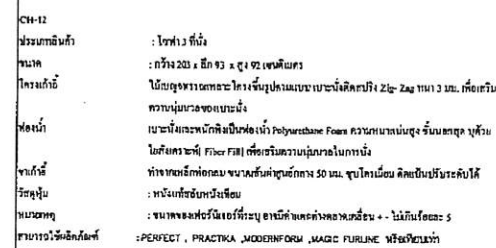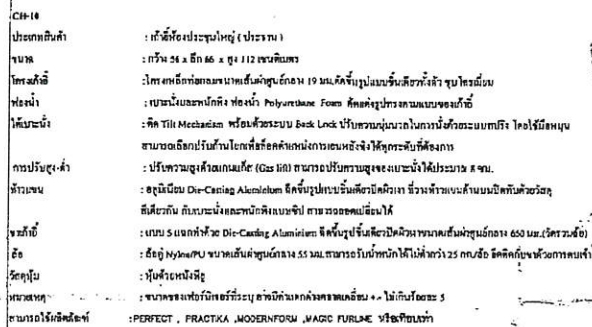

PL-1 พาร์ติชันกันส่ว นขนาด 159x156 ซม. มีกล่องไฟกลางและกล่องไฟล่าง

PL-2 พาร์ติชันกันส่ว นขนาด 220x156 ซม. มีกล่องไฟกลางและกล่องไฟล่าง

โครงสร้าง เสาผลิตจากอลูมิเนียมหนา 2 มม. ฉีดขึ้นรูปพ่นเคลือบผิวด้วยสี Epoxy powder coating
ผนัง ความหนารวม 5 ซม. ,ไม้ Particle Board เหลาะโครงความหนารวม 40 มม. ปิดผิวทั้ง 2 ด้าน
ด้วยแผ่นไม้ MDF Board หนา 3 มม. ความหนารวม 46 มม. และหุ้มผิวด้านนอกสุดด้วยผ้า Polyester
ผ้าปิดผนัง ด้านข้างและบน ผลิตจากอลูมิเนียมหนา 2 มม. ฉีดขึ้นรูปพ่นเคลือบผิวด้วยสี Epoxy powder coating
เฟรมกรอบกระจก ทำจากอลูมิเนียมหนา 2 มม. ฉีดขึ้นรูปพ่นเคลือบผิวด้วยสี Epoxy powder coating
กระจกพันทรายตามแนวนอน เส้นวนเส้น ความหนากระจก 5 มม.

อุปกรณ์ยึดประกอบ ไม่ปรับระดับ ตามมาตรฐานผู้ผลิต
 ค่าความคลาดเคลื่อน + - ไม่เกินร้อยละ 5
 สามารถใช้ผลิตภัณฑ์ของ : PERFECT , PRACTIKA ,MODERNFOEM , MAGIC FURNITURE หรือเทียบเท่า

กรมโยธาธิการและผังเมือง
สำนักสถาปัตยกรรม

[illegible]

ผู้ดำเนินการสำเนา  ๒๖/๖/๖๕

สถาปนาโพธิ์

๓.๓๓๓

ผลคะแนน
รายการประกอบแบบธุรกิจใหม่ ลำดับที่ 5

มาตราส่วน 1:100	เลขที่แบบ AR 57170	
วันเดือนปี 07/11/2557	แผ่นที่ A-9	จำนวนแผ่น 15
ใบเสนอแนะที่		
เลขที่ใบเสนอแนะ		


10000

1/10


ent. 2/28/20

หมายเลขบันทึก: 1100		เลขที่แบบ AR 57770	
วันเดือนปี: 07/11/2567		ฉบับที่: A-9	จำนวนหน้า: 15
วันที่พิมพ์: 07/11/2567			

Handwritten signatures and notes are present on the page, including a large signature on the left, a signature in the center, and a signature on the right. There are also some handwritten notes in Thai script.

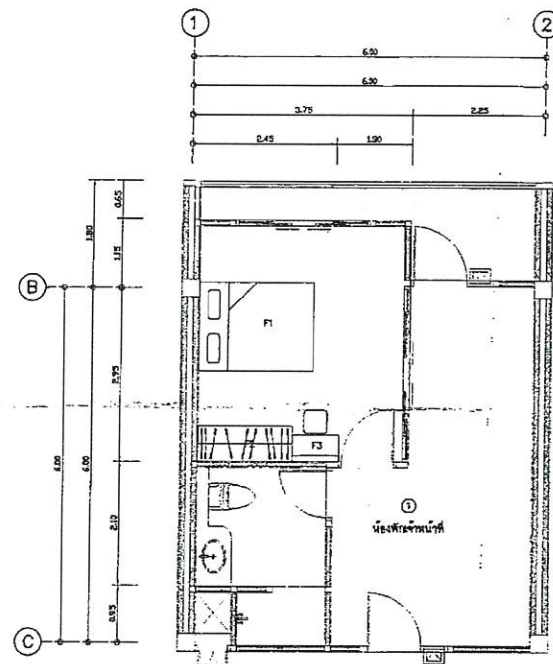

แบบขยายการจัดวางครุภัณฑ์-ห้องพักเจ้าหน้าที่
มาตราส่วน 1 : 50

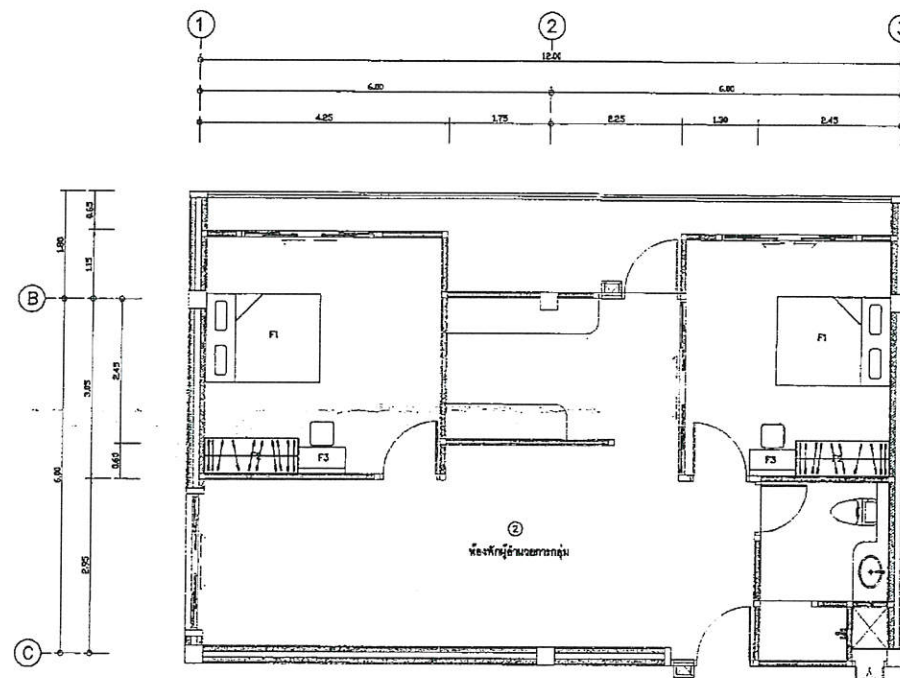

แบบขยายการจัดวางครุภัณฑ์-ห้องพักผู้อำนวยความสะดวก
มาตราส่วน 1 : 50

กรมโยธาธิการและผังเมือง	
สำนักสถาปัตยกรรม	
แบบ 101-102-103-104-2579-	

