แบบรูปงานปรับปรุงสุขภัณฑ์ห้องน้ำสำนักงานการตรวจเงินแผ่นดินภูมิภาคที่ 7 (จังหวัดขอนแก่น)

รายการติดตั้งสุขภัณฑ์ แบบขยาย 1/1 และ 1/2

1. รื้อถอนรายการสุขภัณฑ์เดิม ขนไปเก็บ
2. ติดตั้งโถส้วมแบบนั่งราบ (FT.) สายฉีดชำระ พร้อมอุปกรณ์ครบชุด
3. ติดตั้งอ่างล้างหน้าแบบแขวนผนัง แบบฝังบนเคาน์เตอร์ พร้อมอุปกรณ์
4. ติดตั้งโถปัสสาวะชาย พร้อมอุปกรณ์
5. ติดตั้งแผงกั้นโถปัสสาวะชาย คู่

รายการติดตั้งสุขภัณฑ์ แบบขยาย 2/1 และ 2/2

1. รื้อถอนรายการสุขภัณฑ์เดิม และประตูห้องน้ำ ห้อง รผต.7 ขนไปเก็บ
2. ติดตั้งโถส้วมแบบนั่งราบ (FT.) สายฉีดชำระ พร้อมอุปกรณ์ครบชุด
3. ติดตั้งอ่างล้างหน้าแบบแขวนผนัง แบบฝังบนเคาน์เตอร์ และแบบฝังใต้เคาน์เตอร์ พร้อมอุปกรณ์
4. ติดตั้งโถปัสสาวะชาย พร้อมอุปกรณ์
5. ติดตั้งแผงกั้นโถปัสสาวะชาย
6. ติดตั้งประตูห้องน้ำ รผต.7 พร้อมอุปกรณ์

รายการติดตั้งสุขภัณฑ์ แบบขยาย 3/1 และ 3/2

1. รื้อถอนรายการสุขภัณฑ์เดิม ขนไปเก็บ
2. ติดตั้งโถส้วมแบบนั่งราบ (FT.) สายฉีดชำระ พร้อมอุปกรณ์ครบชุด
3. ติดตั้งอ่างล้างหน้าแบบแขวนผนัง แบบฝังบนเคาน์เตอร์ พร้อมอุปกรณ์
4. ติดตั้งโถปัสสาวะชาย พร้อมอุปกรณ์
5. ติดตั้งแผงกั้นโถปัสสาวะชาย คู่

หมายเหตุ 1. ให้ติดตั้งวาล์วปิด-เปิดน้ำ (Stop Valve) ทุกจุดก่อนเดินสายท่อน้ำดีเข้าสุขภัณฑ์
2. ดำเนินการยาแนวบริเวณสุขภัณฑ์ให้เรียบร้อย

สำนักงานการตรวจเงินแผ่นดินภูมิภาคที่ 7 (จังหวัดขอนแก่น)

โครงการ
งานปรับปรุงสุขภัณฑ์ห้องน้ำ
อาคารสำนักงานการตรวจเงินแผ่นดินภูมิภาคที่ 7 (จังหวัดขอนแก่น)

ที่ตั้ง
สำนักงานการตรวจเงินแผ่นดินภูมิภาคที่ 7 (จังหวัดขอนแก่น)
อ.มิตรภาพ ต.ศิลา อ.เมือง จ.ขอนแก่น

คณะกรรมการจัดทำแบบรูปรายการ

ประธาน
นายณรวีณน์ วรสาร
ผู้อำนวยการกลุ่ม

กรรมการ
นายทีมายุ ตลเพ็ญ
ผู้อำนวยการกลุ่ม

กรรมการ
นายอุดมทรัพย์ โม้ชัย
วิศวกรปฏิบัติการ

แบบแสดง
รายละเอียดการติดตั้งสุขภัณฑ์ห้องน้ำ ชั้น 1 ชั้น 2 และ ชั้น 3

แบบเลขที่
สตภ.7-01-2569_3

จำนวนแบบ	แผ่นที่
4	1

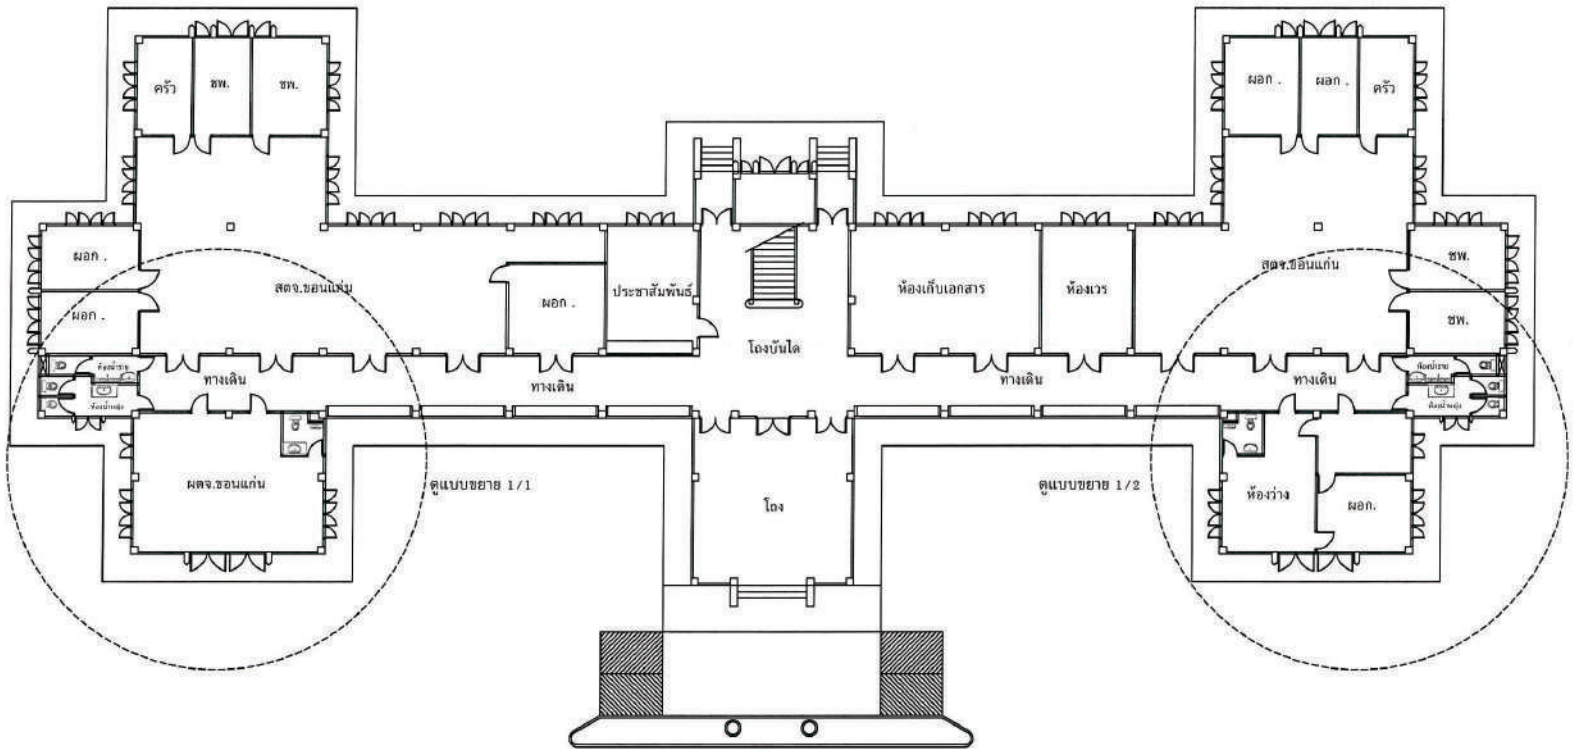

แปลนพื้น ชั้น 1

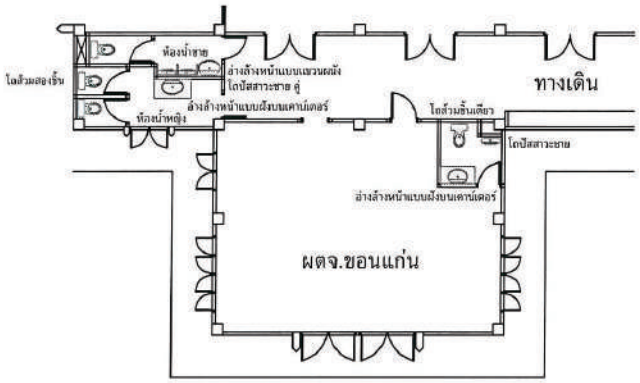

แบบขยาย 1/1

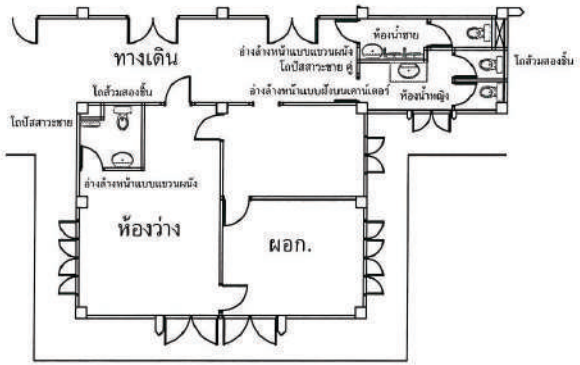

แบบขยาย 1/2

สำนักงานการตรวจเงินแผ่นดินภูมิภาคที่ 7
(จังหวัดขอนแก่น)

โครงการ

งานปรับปรุงสุขภัณฑ์ห้องน้ำ
อาคารสำนักงานการตรวจเงินแผ่นดินภูมิภาคที่ 7 (จังหวัดขอนแก่น)

ที่ตั้ง

สำนักงานการตรวจเงินแผ่นดินภูมิภาคที่ 7 (จังหวัดขอนแก่น)
ถ.มิตรภาพ ต.ศิลา อ.เมือง จ.ขอนแก่น

คณะกรรมการจัดทำแบบรูปรายการ

ประธาน

นายณรัฐณ์ วรสาร
ผู้อำนวยการกลุ่ม

กรรมการ

นายทีฆายุ ตะเพิญ
ผู้อำนวยการกลุ่ม

กรรมการ

นายอุดมทรัพย์ โม้ยัย
วิศวกรปฏิบัติการ

แบบแสดง

ปรับปรุงสุขภัณฑ์ห้องน้ำ ชั้น 1

แบบเลขที่

สตภ.7-01-2569_3

จำนวนแบบ	แผ่นที่
4	2

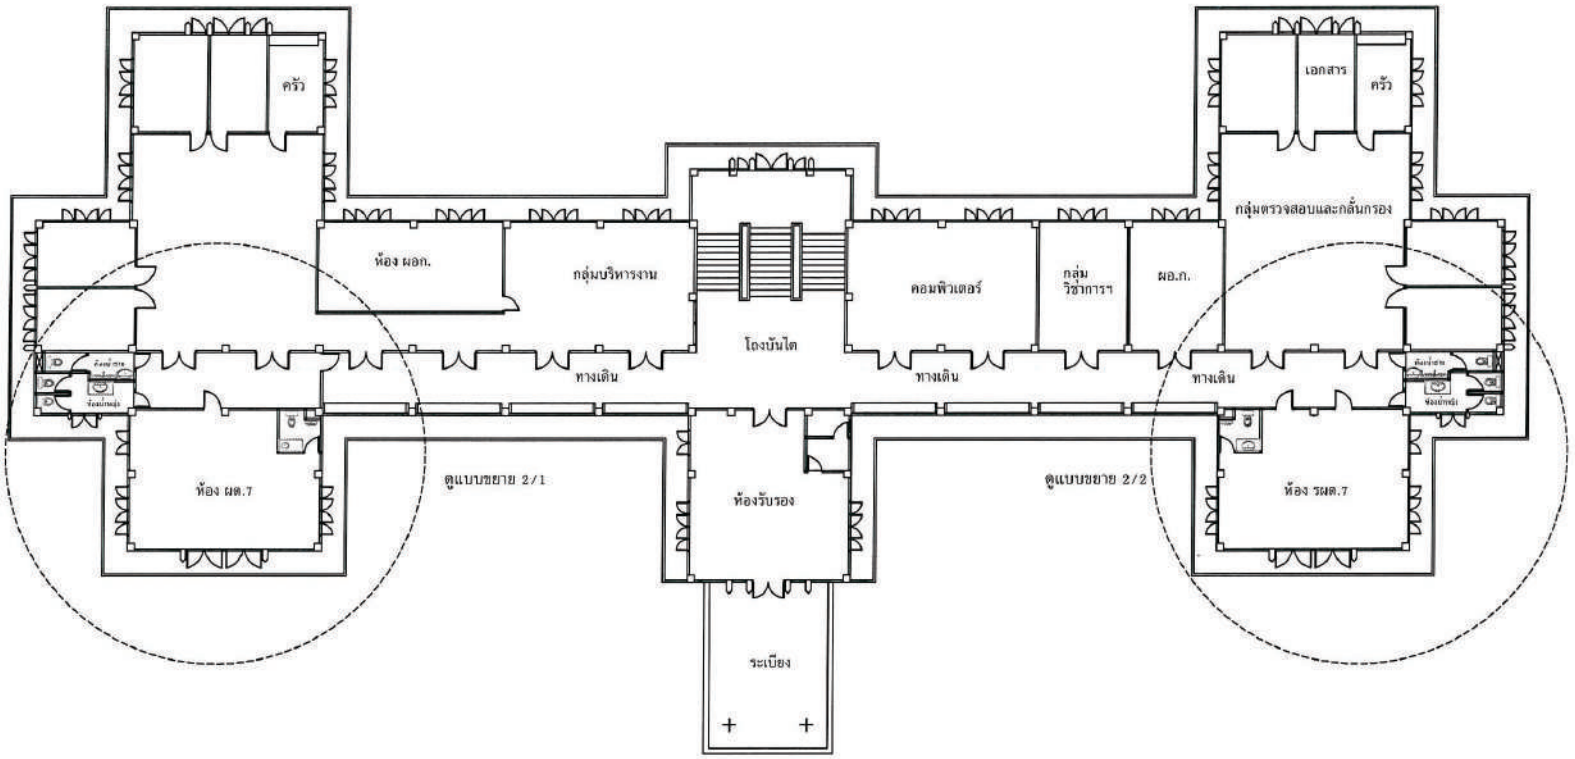

แปลนพื้น ชั้น 2

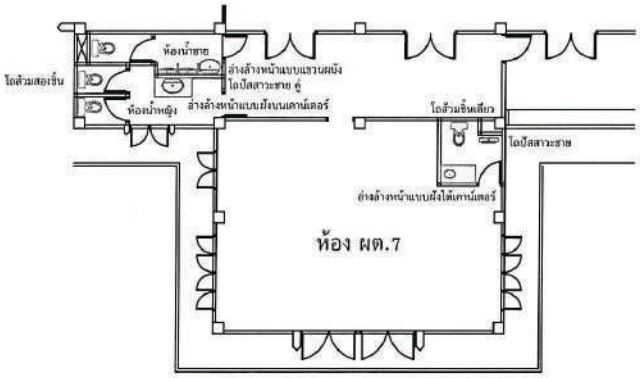

แบบขยาย 2/1

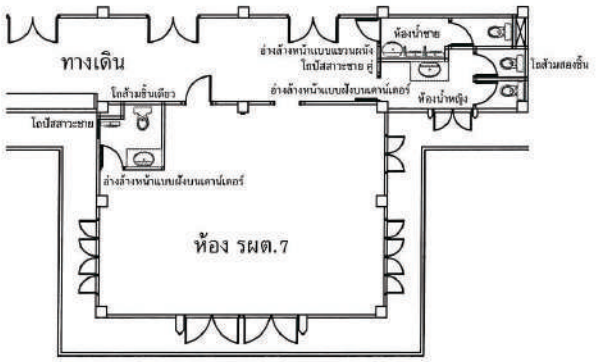

แบบขยาย 2/2

สำนักงานการตรวจเงินแผ่นดินภูมิภาคที่ 7 (จังหวัดขอนแก่น)

โครงการ

งานปรับปรุงสุขภัณฑ์ห้องน้ำ อาคารสำนักงานการตรวจเงินแผ่นดินภูมิภาคที่ 7 (จังหวัดขอนแก่น)

ที่ตั้ง

สำนักงานการตรวจเงินแผ่นดินภูมิภาคที่ 7 (จังหวัดขอนแก่น)
อ.มิตรภาพ ต.ศิลา อ.เมือง จ.ขอนแก่น

คณะกรรมการจัดทำแบบรูปรายการ

ประธาน

นายณรุวัฒน์ วรสาร
ผู้อำนวยการกลุ่ม

กรรมการ

นายทีมาย ตลเทิญ
ผู้อำนวยการกลุ่ม

กรรมการ

นายอุดมทรัพย์ ไม้ชัย
วิศวกรปฏิบัติการ

แบบแสดง

ปรับปรุงสุขภัณฑ์ห้องน้ำ ชั้น 2

แบบเลขที่

สตภ.7-01-2569_3

จำนวนแบบ	แผ่นที่
4	3

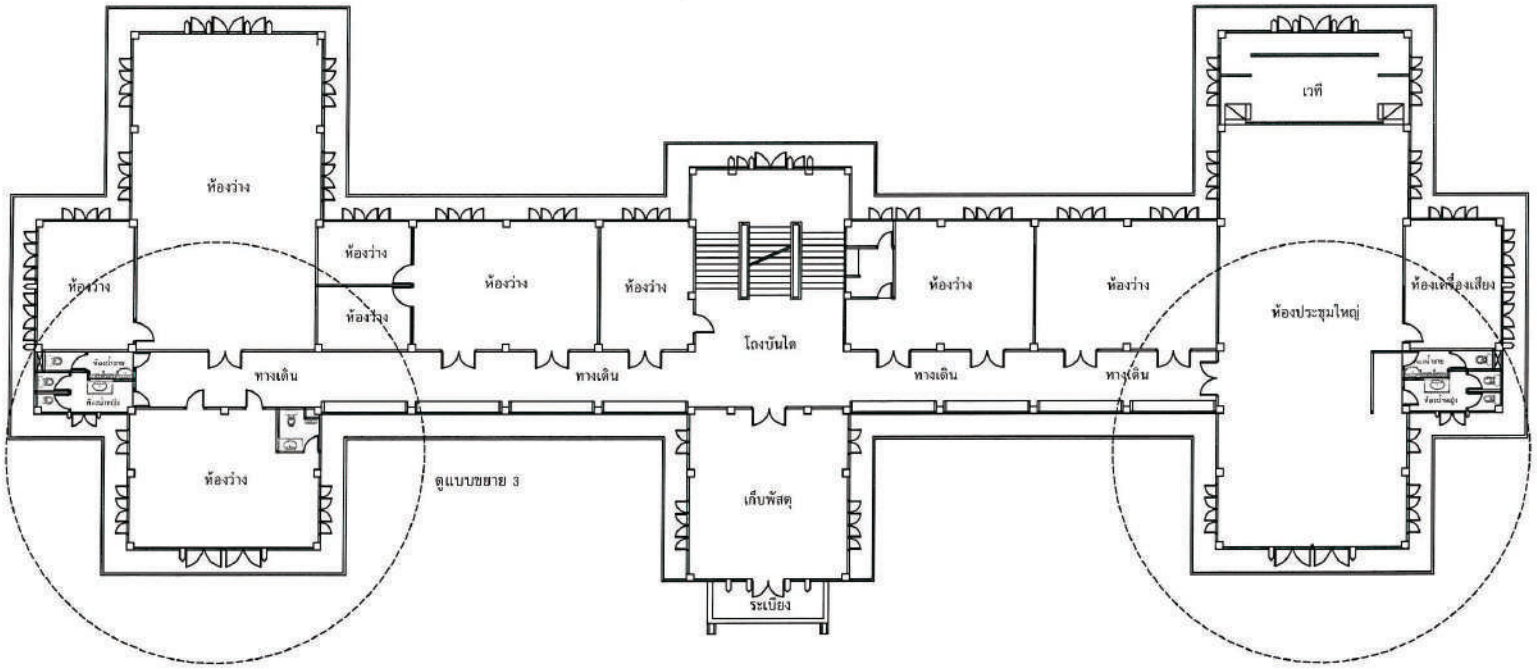

แปลนพื้น ชั้น 3

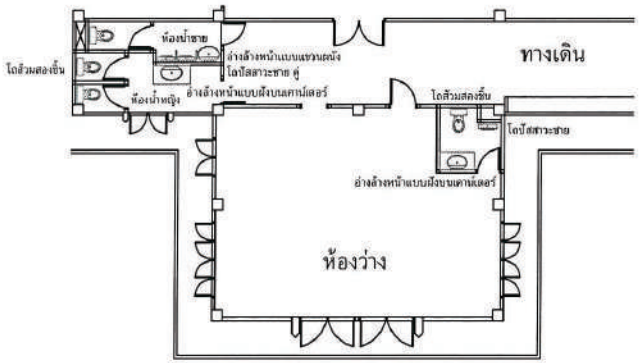

แบบขยาย 3/1

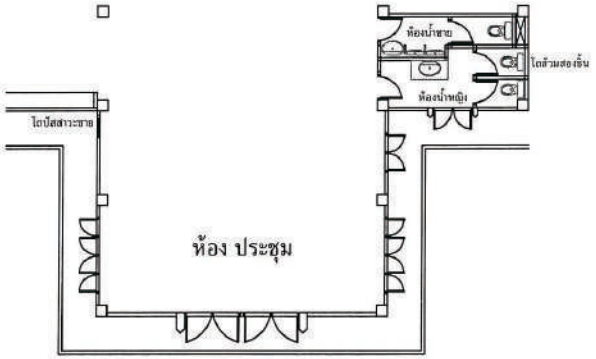

แบบขยาย 3/2

สำนักงานการตรวจเงินแผ่นดินภูมิภาคที่ 7
(จังหวัดขอนแก่น)

โครงการ

งานปรับปรุงสุขภัณฑ์ห้องน้ำ
ของสำนักงานการตรวจเงินแผ่นดินภูมิภาคที่ 7 (จังหวัดขอนแก่น)

ที่ตั้ง

สำนักงานการตรวจเงินแผ่นดินภูมิภาคที่ 7 (จังหวัดขอนแก่น)
อ.มิตรภาพ ต.ศิลา อ.เมือง จ.ขอนแก่น

คณะกรรมการจัดทำแบบรูปรายการ

ประธาน

นายณรัฐวัฒน์ วรสาร
ผู้อำนวยการกลุ่ม

กรรมการ

นายทีมายุ ลอเพ็ญ
ผู้อำนวยการกลุ่ม

กรรมการ

นายอุดมทรัพย์ ไม้ชัย
วิศวกรปฏิบัติการ

แบบแสดง

ปรับปรุงสุขภัณฑ์ห้องน้ำ ชั้น 3

แบบเลขที่

สตภ.7-01-2569_3

จำนวนแบบ	แผ่นที่
4	4