# แบบแปลนก่อสร้าง

# งานปรับปรุงห้องทำงานสำนักตรวจเงินแผ่นดินจังหวัดขอนแก่น

สถานที่ก่อสร้าง

สำนักงานการตรวจเงินแผ่นดินภูมิภาคที่ 7

ตำบลศิลา อำเภอเมืองขอนแก่น จังหวัดขอนแก่น

แผ่นที่

1

สารบัญแบบ

| แผ่นที่ | สัญลักษณ์ | รายการ |
|---|---|---|
| 1 | | สารบัญแบบและรายการประกอบแบบ |
| 2 | | แบบแปลนแสดงบริเวณที่จะปรับปรุงห้องปฏิบัติการ สตจ.ขอนแก่น |
| 3 | | แปลนแสดงงานปรับปรุงห้องปฏิบัติการ สตจ.ขอนแก่น |
| 4 | | แปลนขยายเคาน์เตอร์ห้องครัว รูปตัด ก - ก และขยายประตู ป.1 |
| | | |
| | | |
| | | |
| | | |
| | | |
| | | |
| | | |
| | | |
| | | |
| | | |
| | | |
| | | |
| | | |
| | | |

รายการประกอบแบบ

รายละเอียดการปรับปรุงพื้นที่ใช้สอย (ห้อง

1. ห้องครัว รื้อเคาน์เตอร์อลูมิเนียมและอ่างล้างจาน (เดิม) ออก และติดตั้งเคาน์เตอร์ อ่างล้างจาน และก๊อกน้ำ ใหม่ (ตามแบบขยาย) รวมทั้งเปลี่ยนพื้นชั้นล่างของชั้นเก็บของแขวนผนังเหนือ เคาน์เตอร์ จากไม้อัดบุโฟเมก้า เป็น วีว่าบอร์ด หนา 10 มม. แทน

2. ติดตั้งผนังและประตู ห้อง ผอก. กลุ่ม 6 และห้องเก็บของ (ตามแบบ)

3. ตัดวงจรไฟฟ้า ย้าย และติดตั้งสวิทช์ เต้ารับ ในห้อง ผอก. กลุ่ม 6 (ตามแบบ)

4. ทาสีพลาสติกชนิดกึ่งเงา (เลือกสีขณะบริหารสัญญา) ภายในห้องประชุม, ห้อง ผอก. กลุ่มที่ 4,5,6, ห้องปฏิบัติงาน, ห้อง วศก.ชพ., ห้อง นตง.ชพ., ห้องครัว และห้องเก็บของ 1 (เฉพาะผนังที่ก่อสร้างใหม่)

5. ห้องปฏิบัติการ สตจ.ขอนแก่น กลุ่ม 1,2,3 ให้ติดตั้งฉากกั้นห้อง พีวีซี รางเลื่อนด้านบนทำด้วยอลูมิเนียม ติดตั้งเหล็กยึดรางเลื่อนกับท้องพื้นชั้นที่สอง ทุกระยะไม่เกิน 1.00 ม. ให้มั่นคงแข็งแรง

6. ห้องเวร ให้ติดตั้งบานมุ้งลวดกรอบอลูมิเนียมขนาดตามกำหนดในแบบ จำนวน 6 ชุด

| | | | | | | | |
|---|---|---|---|---|---|---|---|
| ชื่อโครงการ | โครงการปรับปรุงอาคาร<br>สำนักงานการตรวจเงินแผ่นดินภูมิภาคที่ 7 (จังหวัดขอนแก่น) | แบบแสดง<br>แปลนแสดงบริเวณที่จะปรับปรุงอาคารที่ทำการสำนักงาน สตภ.7 ชั้น 1 (สตจ.ขอนแก่น) | ผู้จัดทำแบบรูปรายการ | นายณฐวัฒน์ วรสาร ประธานกรรมการ ตำแหน่ง ผอก. สตจ.ขก<br>นายทีฆายุ ดลเพ็ญ กรรมการ ตำแหน่ง ผอก. สตจ.ขก<br>นายอุดมทรัพย์ โม้ชัย กรรมการ ตำแหน่ง วศก.ปก. สตภ.7 | แบบเลขที่<br>สตภ.7 -01-2569_2 | เลขที่ | แผ่นที่<br>2 |
| | | | | | | จำนวนแผ่น | |

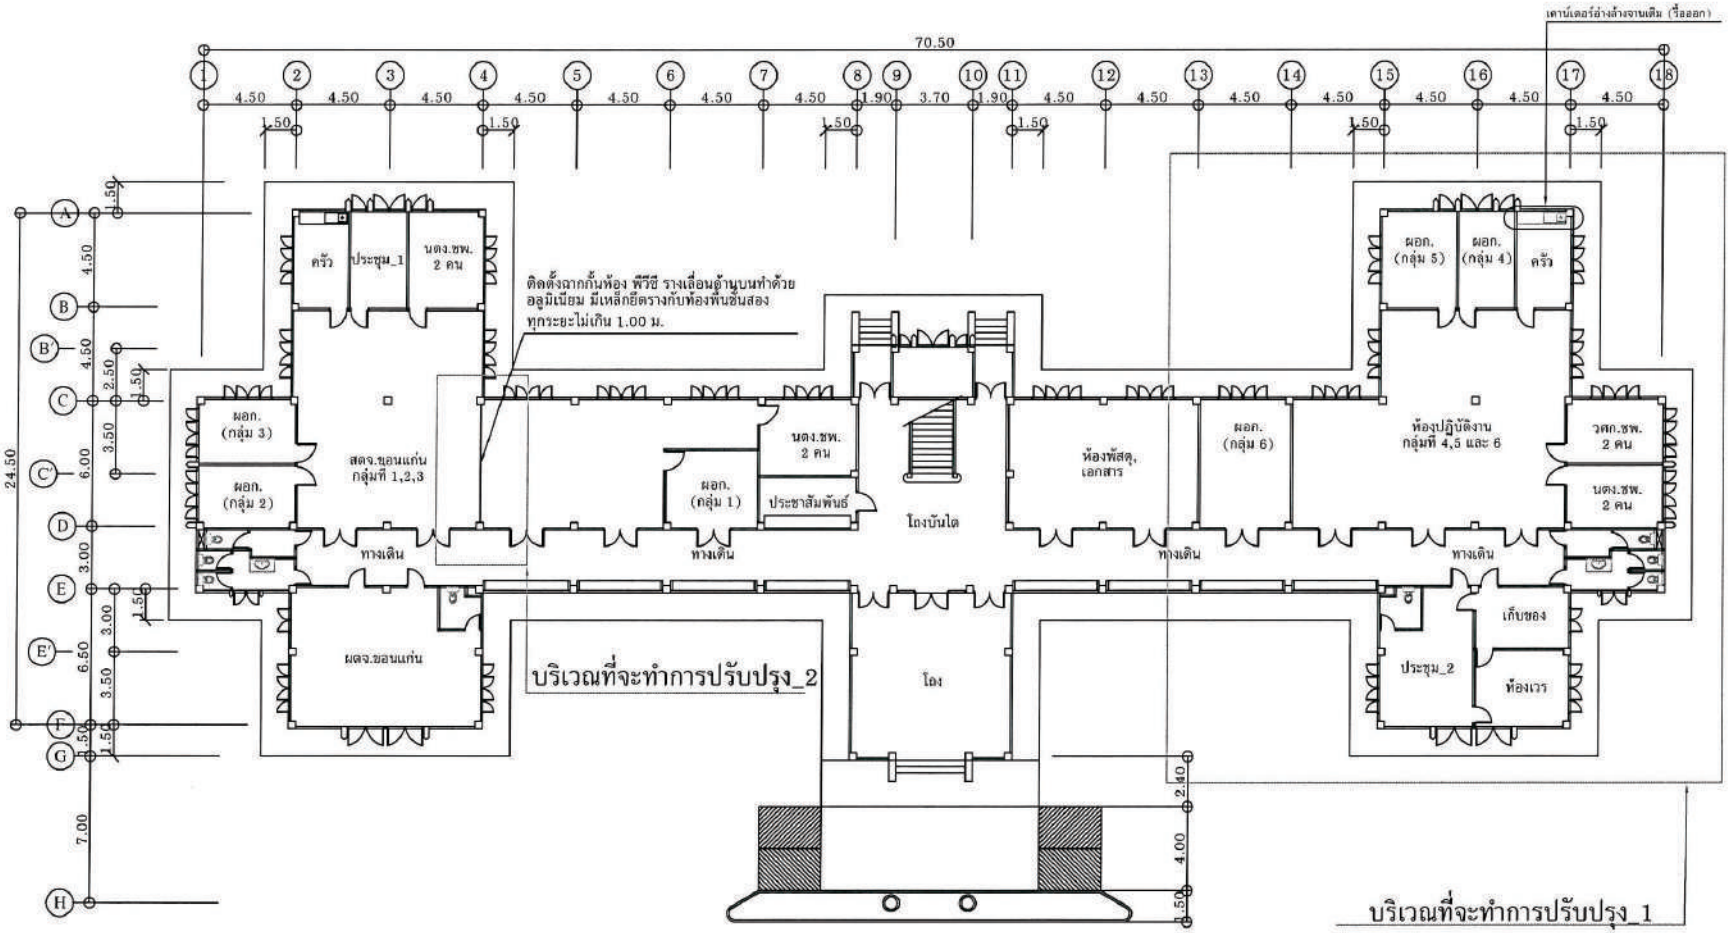


## แปลนแสดงบริเวณที่จะปรับปรุงห้องปฏิบัติการสำนักตรวจเงินแผ่นดินจังหวัดขอนแก่น

มาตราส่วน 1 : 250

| | | | | | | | |
|---|---|---|---|---|---|---|---|
| เจ้าของโครงการ | โครงการปรับปรุงอาคาร<br>สำนักงานการตรวจเงินแผ่นดินภูมิภาคที่ 7 (จังหวัดขอนแก่น) | แบบแสดง<br>แปลนแสดงบริเวณที่จะปรับปรุงห้องปฏิบัติการสำนักตรวจเงินแผ่นดินจังหวัดขอนแก่น | ผู้จัดทำแบบรูปรายการ | นายณรัฐวัฒน์ วรสาร ประธานกรรมการ ตำแหน่ง ผอก. สตจ.ขก<br>นายที่มายุ ตลเพ็ญ กรรมการ ตำแหน่ง ผอก. สตจ.ขก<br>นายอุดมทรัพย์ โม้ชัย กรรมการ ตำแหน่ง วศก.ปก. สตภ.7 | แบบเลขที่<br>สตภ.7 -01-2569_2 | เลขที่ | แผ่นที่<br>3 |
| | | | | | | จำนวนแผ่น | |

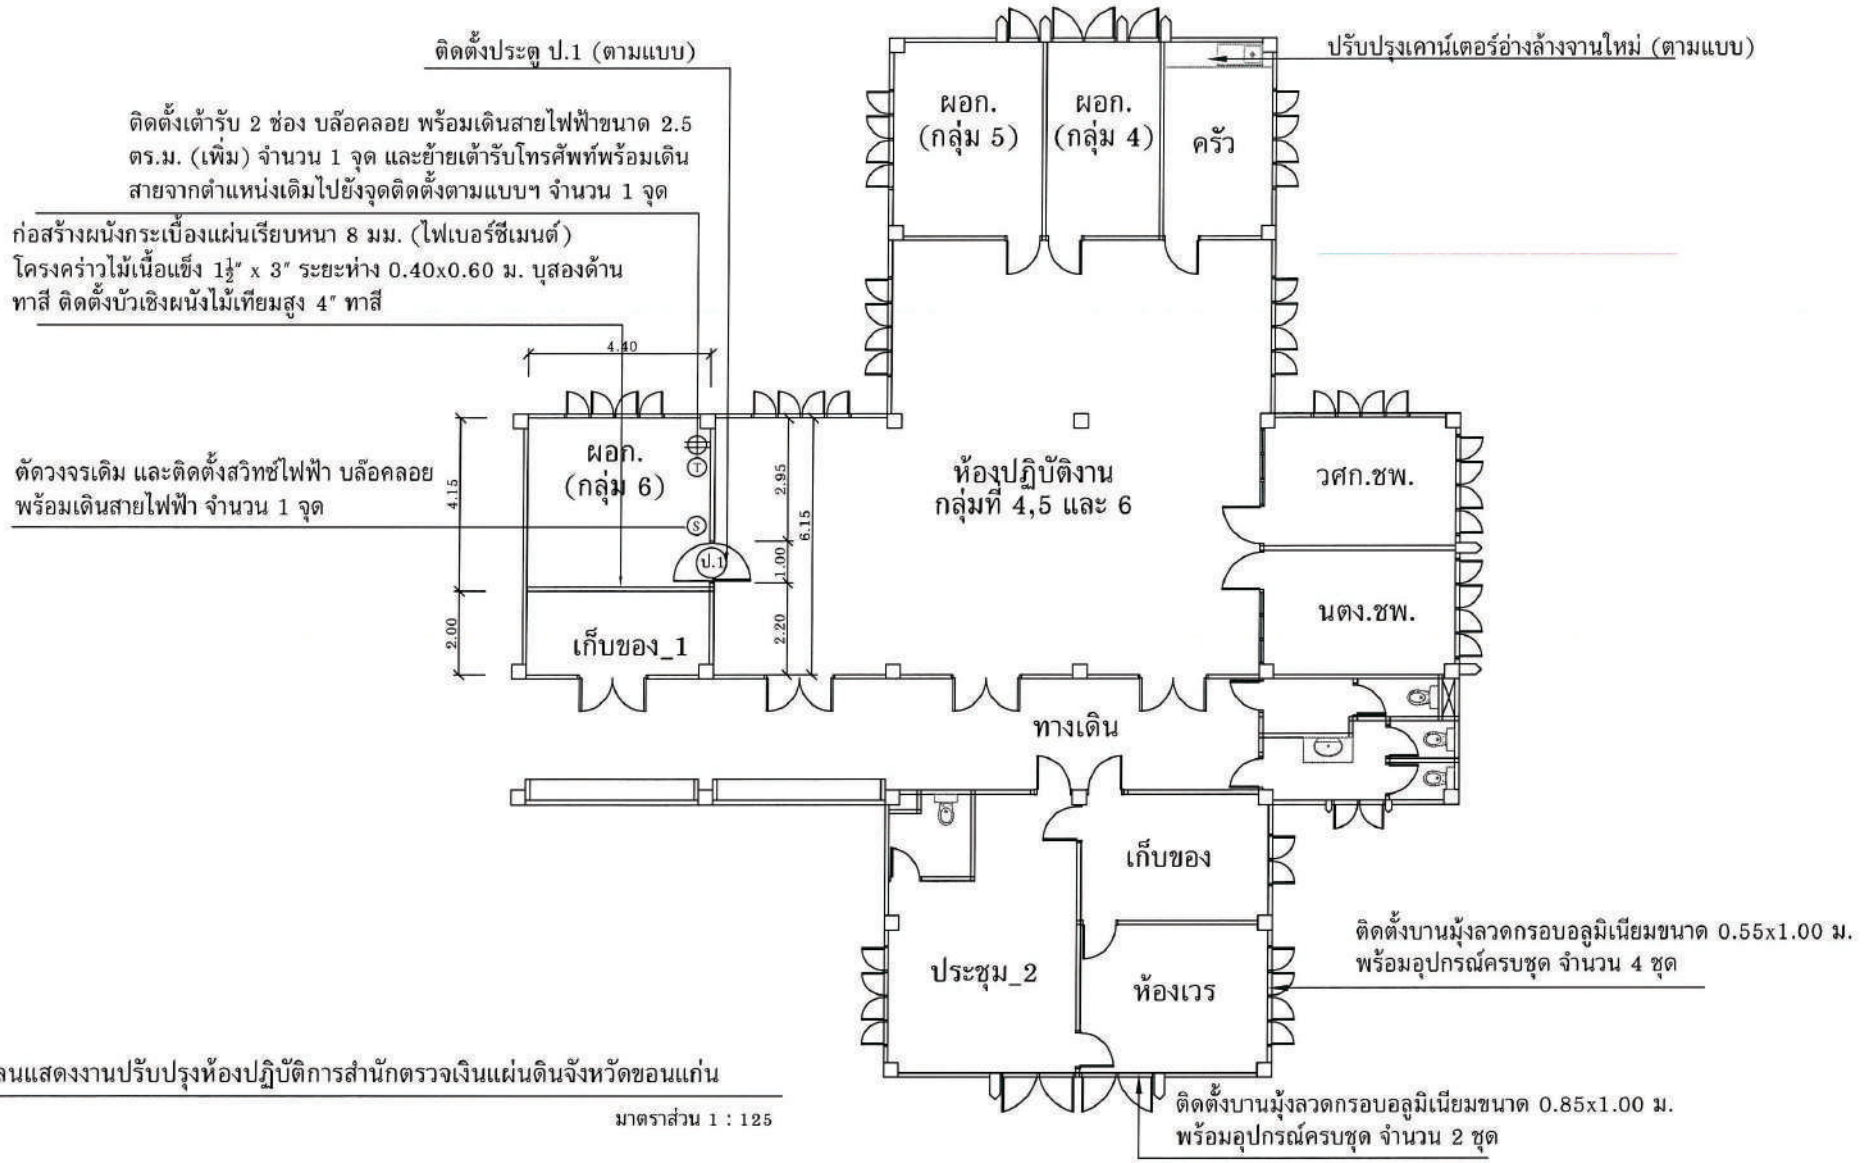


แปลนแสดงงานปรับปรุงห้องปฏิบัติการสำนักตรวจเงินแผ่นดินจังหวัดขอนแก่น

มาตราส่วน 1 : 125

| | | | | | | | |
|---|---|---|---|---|---|---|---|
| เจ้าของโครงการ | โครงการปรับปรุงอาคาร<br>สำนักงานการตรวจเงินแผ่นดินภูมิภาคที่ 7 (จังหวัดขอนแก่น) | แบบแสดง<br>แปลนแสดงงานปรับปรุงห้องปฏิบัติการสำนักตรวจเงินแผ่นดินจังหวัดขอนแก่น | ผู้จัดทำแบบรูปรายการ | นายณรัฐวัฒน์ วรสาร ประธานกรรมการ ตำแหน่ง ผอก. สตจ.ขก<br>นายที่ฆายุ ตลเพ็ญ กรรมการ ตำแหน่ง ผอก. สตจ.ขก<br>นายอุดมทรัพย์ โม้ชัย กรรมการ ตำแหน่ง วศก.ปก. สตภ.7 | แบบเลขที่<br>สตภ.7 -01-2569_2 | เลขที่<br>จำนวนแผ่น | แผ่นที่<br>4 |

ติดตั้งเคาน์เตอร์ท๊อปหินแกรนิต วางบนโครงสแตนเลส (ใหม่)

ติดตั้งอ่างล้างจาน (ใหม่)

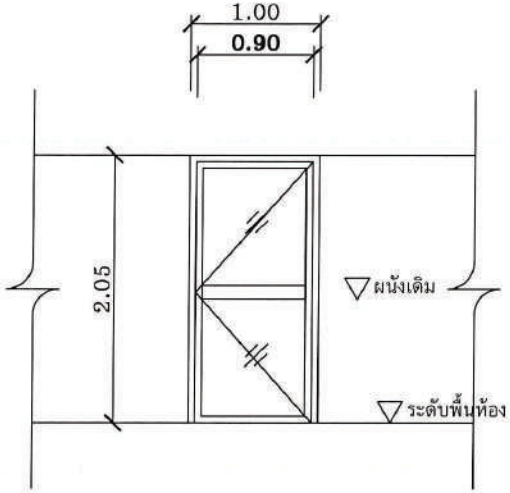


ขยายประตู 1

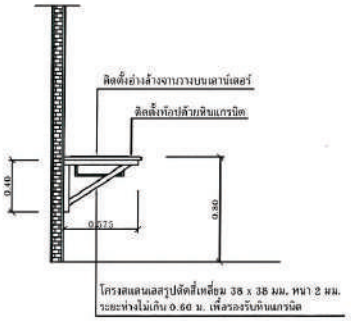


ขยายรูปตัด ก - ก

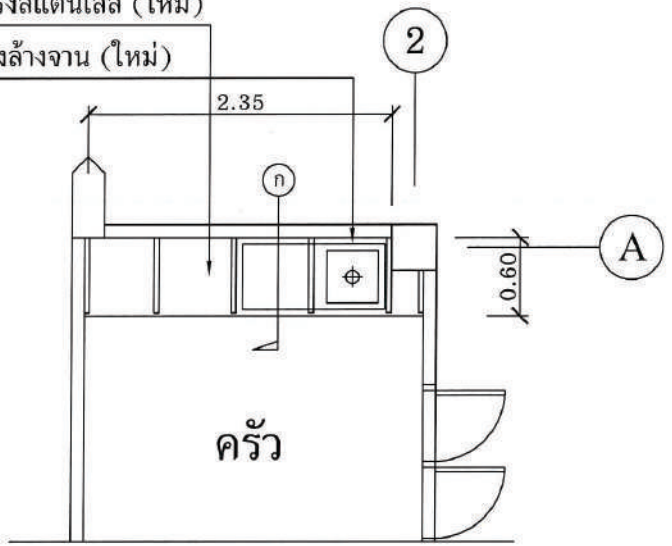


ขยายแปลนเคาน์เตอร์ห้องครัว

วงกบอลูมิเนียมอบสี (ขาว) หนา 1.5 มม.
กรอบบานสวิง เข้า-ออก อลูมิเนียมอบสี (ขาว) หนา 1.5 มม.
ลูกฟักกระจกใส หนา 6 มม.
ราวจับอลูมิเนียมกว้าง 4" สอดแผ่นไม้อัดโฟเมก้า
2 ด้าน ติดตั้งตรงกลางจากกรอบบานซ้ายไปขวา
อุปกรณ์ประกอบครบชุด ได้มาตรฐาน

## แปลนขยายเคาน์เตอร์ห้องครัว รูปตัด ก-ก และขยายประตู ป.1

มาตราส่วน 1 : 40

| | | | | | | | |
|---|---|---|---|---|---|---|---|
| เจ้าของโครงการ | โครงการปรับปรุงอาคาร<br>สำนักงานการตรวจเงินแผ่นดินภูมิภาคที่ 7 (จังหวัดขอนแก่น) | แบบแสดง<br>แปลนขยายเคาน์เตอร์ห้องครัว รูปตัด ก-ก<br>และขยายประตู ป.1 | ผู้จัดทำแบบรูปรายการ | นายณฐวัฒน์ วรสาร ประธานกรรมการ<br>ตำแหน่ง ผอก. สตจ.ขก<br>นายทีฆายุ ตลเพ็ญ กรรมการ<br>ตำแหน่ง ผอก. สตจ.ขก<br>นายอุดมทรัพย์ โน้ยัย กรรมการ<br>ตำแหน่ง วศก.ปก. สตภ.7 | แบบเลขที่<br>สตภ.7 -01-2569_2 | เลขที่<br>จำนวนแผ่น | แผ่นที่<br>5 |

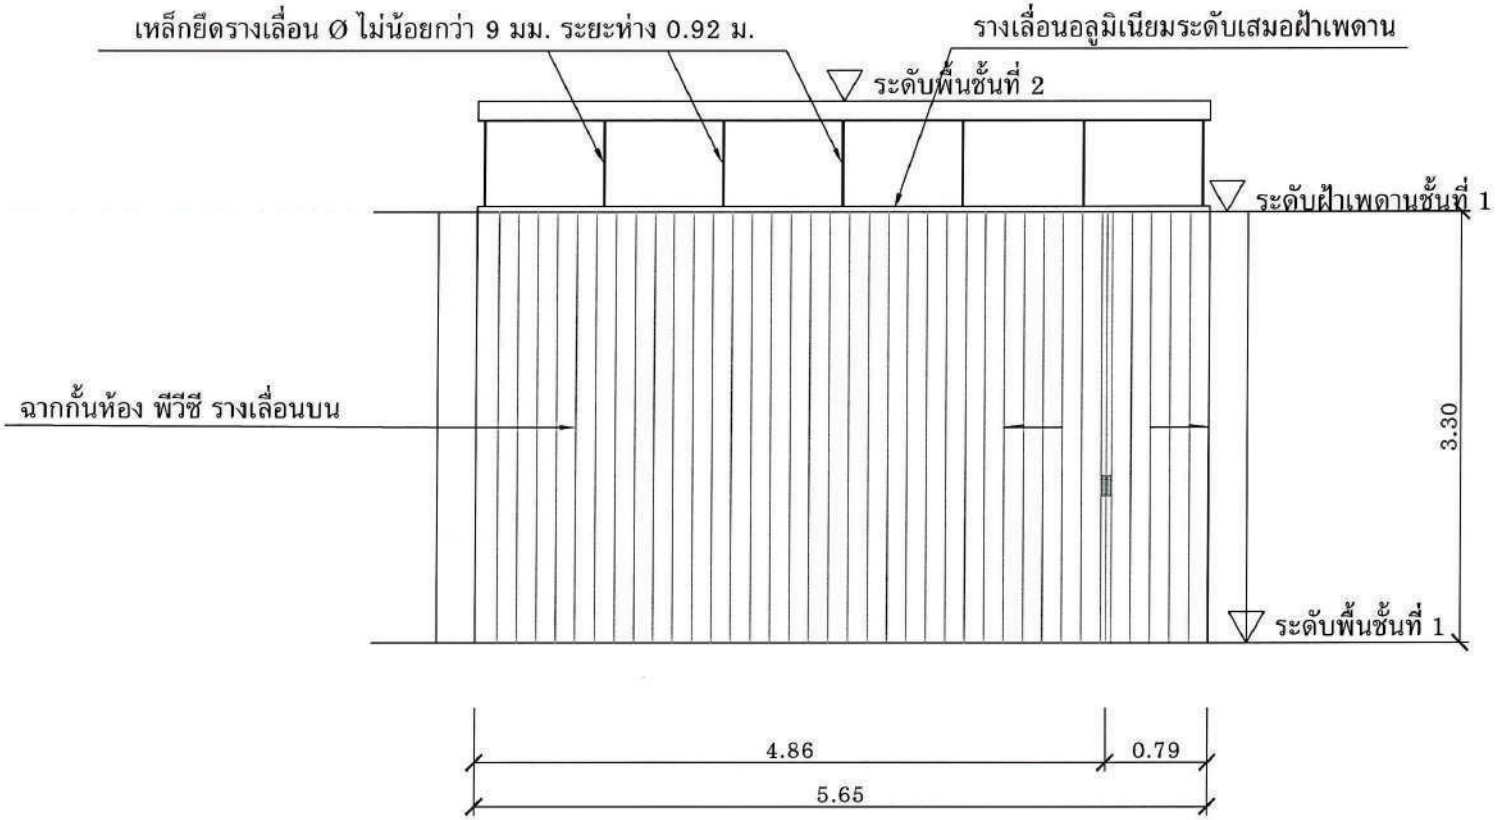


ขยายฉากกั้นห้องปฏิบัติการ สตจ.ขอนแก่น

มาตราส่วน 1 : 40

| | | | | | | | |
|---|---|---|---|---|---|---|---|
| | โครงการปรับปรุงอาคาร<br>สำนักงานการตรวจเงินแผ่นดินภูมิภาคที่ 7 (จังหวัดขอนแก่น) | แบบแสดง<br>แปลนขยายฉากกั้นห้องปฏิบัติการ สตจ.ขอนแก่น | ผู้จัดทำแบบรูปรายการ | นายณฐวัฒน์ วรสาร ประธานกรรมการ<br>ตำแหน่ง ผอก. สตจ.ขก<br>นายที่มายุ ดลเพ็ญ กรรมการ<br>ตำแหน่ง ผอก. สตจ.ขก<br>นายอุดมทรัพย์ โม้ยัย กรรมการ<br>ตำแหน่ง วศก.ปก. สตภ.7 | แบบเลขที่<br>สตภ.7 -01-2569_2 | เลขที่<br>จำนวนแผ่น | แผ่นที่<br>6 |