




ปรับปรุงหน้าบ้าน

สำนักงานการตรวจเงินแผ่นดิน ภาคที่ 8

สำนักงานการตรวจเงินแผ่นดิน ภาคที่ 8

สำนักงานโยธาธิการและผังเมือง จังหวัดเชียงใหม่

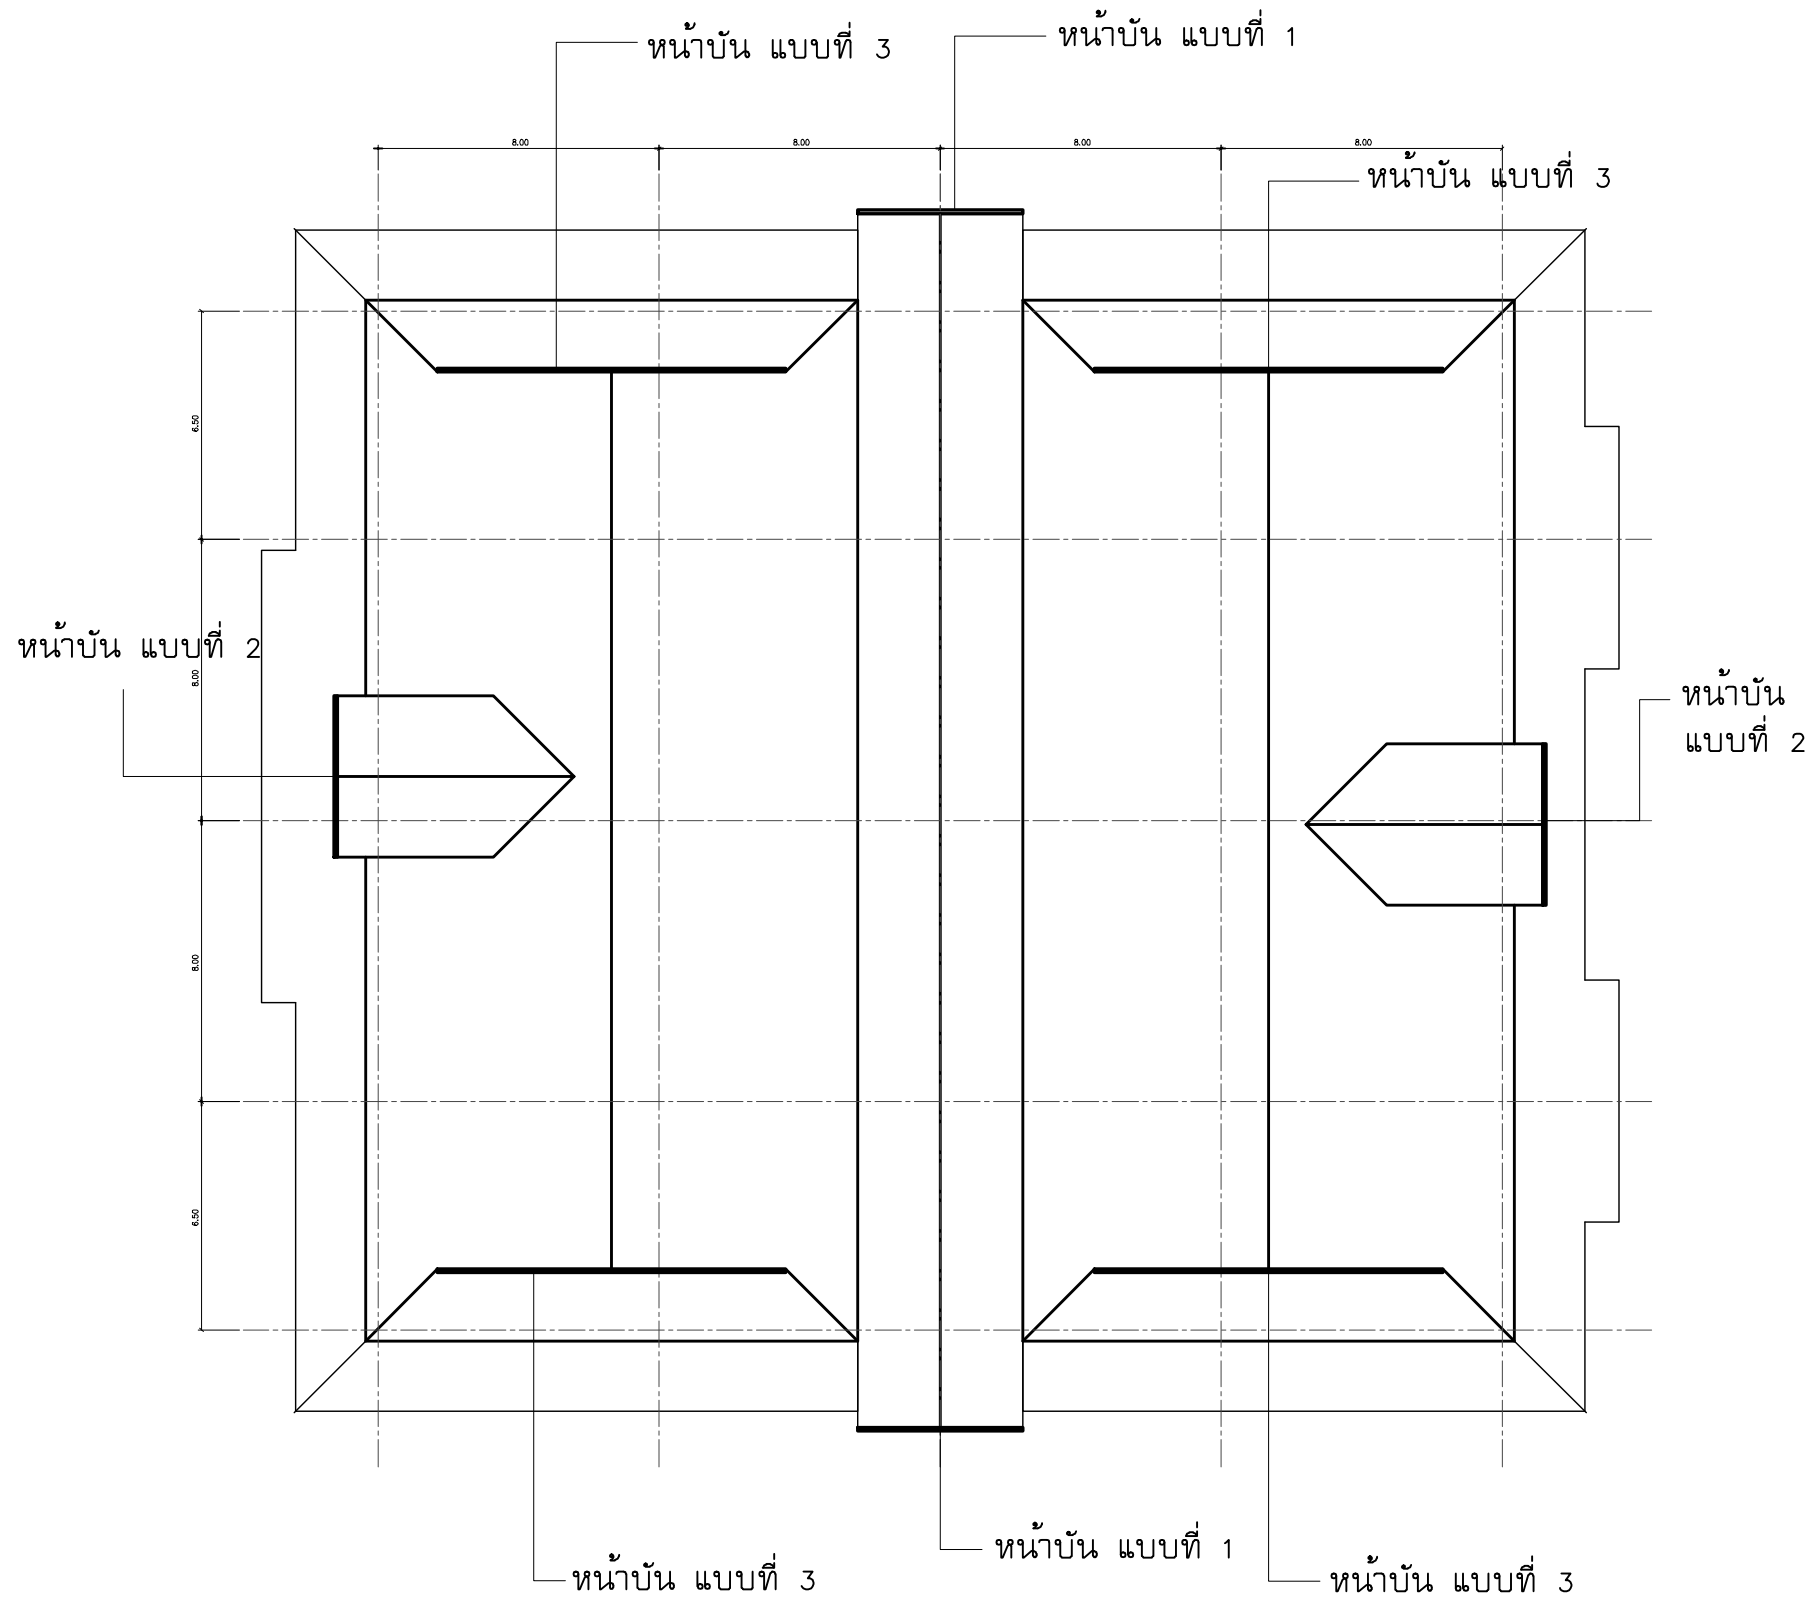

แปลนหลังคา

มาตราส่วน

1 : 200



สำนักงานโยธาธิการและผังเมือง
จังหวัดเชียงใหม่

โครงการ

ปรับปรุงหน้าบัน
สำนักงานการตรวจเงินแผ่นดิน ภาคที่ 8

ที่ตั้ง
สำนักงานการตรวจเงินแผ่นดิน ภาคที่ 8
ต.ช้างเผือก อ.เมืองเชียงใหม่ จ.เชียงใหม่

เจ้าของ
สำนักงานการตรวจเงินแผ่นดิน ภาคที่ 8

สถาปนิก
นายธัญญวัฒน์ สุขสำราญ

วิศวกร
นายณัฐกร จันทร์มณี

เขียนแบบ
นายธัญญวัฒน์ สุขสำราญ

ตรวจ
นายกิตติศักดิ์ ปาสี
หัวหน้ากลุ่มงานวิชาการโยธาธิการ




ตรวจ / อนุมัติ
นายวิรัช ตั้งมั่นคงวรกุล
โยธาธิการและผังเมืองจังหวัดเชียงใหม่

แสดงแบบ

แบบเลขที่
ว.ย.ม. 25/66

วันที่
25 กันยายน 2566

แผ่นที่ 1 จำนวนแบบ 2

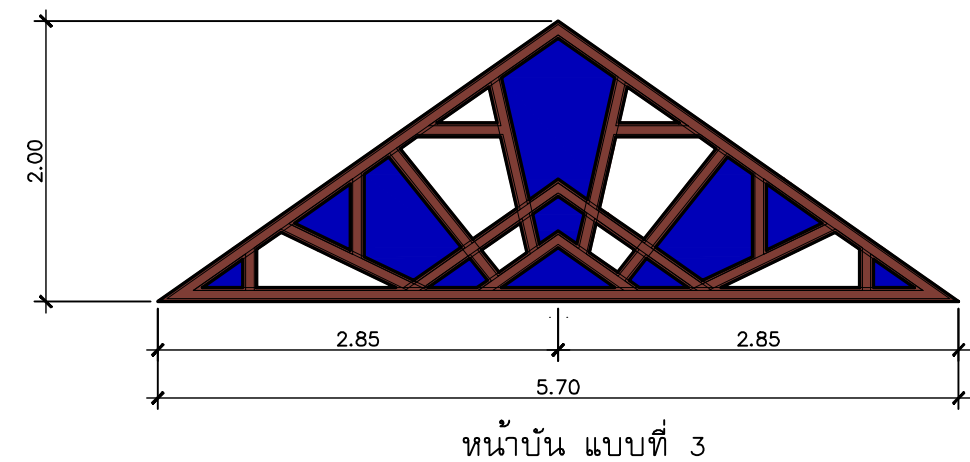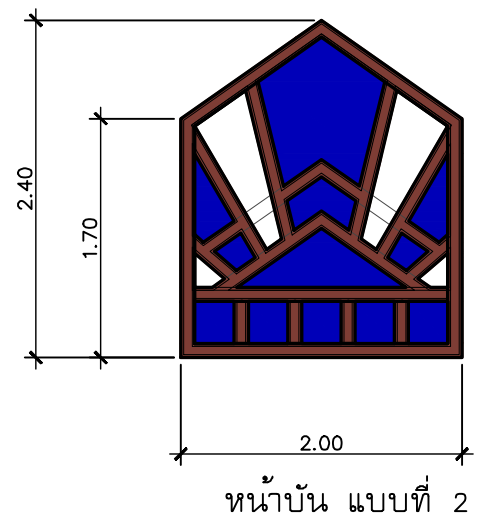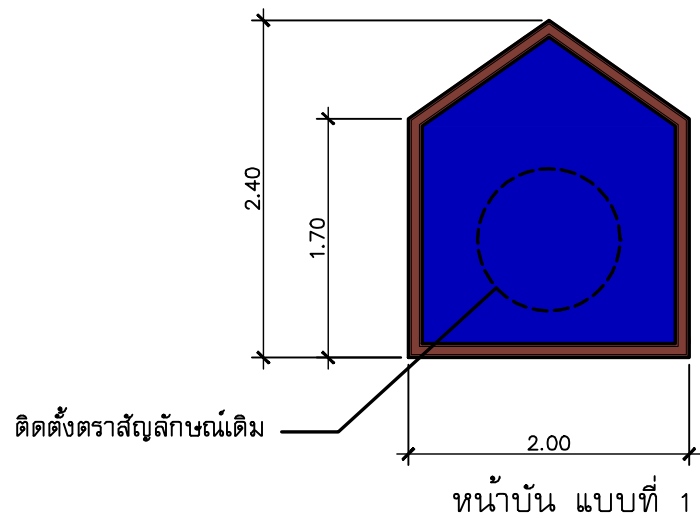

แบบขยายหน้าบ้าน
มาตราส่วน 1 : 50

ขนาดตามที่กำหนด เปลี่ยนแปลงได้ตามความเหมาะสมกับลักษณะจริง ตามพื้นที่ก่อสร้าง โดยให้ค่าความคลาดเคลื่อน ± 10 ซม. หรือ ขนาดไม่น้อยกว่าที่แบบกำหนด

คุณสมบัติวัสดุ

1. ผนัง Aluminium Composite ต้องเป็นแผ่นชนิดใช้ภายนอก ความหนารวมไม่น้อยกว่า 4 มิลลิเมตร ผิวอลูมิเนียมอัลลอยด์ทั้งสองด้าน ด้านในใช้งานทำสำเร็จ เคลือบสี ระบบ Coil Coating PVDF ชนิด Kynar 500 ผิวอลูมิเนียม ทั้ง 2 ด้าน หนาไม่น้อยกว่า 0.5 มิลลิเมตร ด้านหลังเคลือบด้วยสีโพลีเอสเตอร์ ใส่กลางเป็น FR (Fire Resistance) ชนิดไม่ลามไฟ โดยต้องประกอบขึ้นจากวัสดุทนไฟ (Non Combustible Core) ผลิตภัณฑ์ต้องรับประกันไม่น้อยกว่า 10 ปี เลือกขณะก่อสร้าง

ให้ใช้ผลิตภัณฑ์ของ SEVEN , ALCOPANEL ,ALPOLIC ,SIAMBOND หรือเทียบเท่า

2. ซิลิโคน เป็นชนิดที่ไม่ทำให้เกิดน้ำมัน (Non Oil Stain) และคราบเหนียวเมื่ออยู่ในภาวะที่โดนความร้อนจากแดดจัด รังสี UV ซึ่งจะให้เกิดคราบดำสะสมที่ผิวนอกของแผ่นซิลิโคน ต้องมีใบรับประกันคุณภาพ

การติดตั้ง

ให้ติดตั้งตามมาตรฐานที่ผู้ผลิตกำหนด แผ่นต้องเจาะร่อง พับขอบ 2-3 เซนติเมตร เพื่อประกอบเข้ากับโครงเหล็กขอยรับแผ่น ขนาด 1½" x 1½" หรือ 1" x 2" ทาสีกันสนิม ทั้งนี้วัสดุอุปกรณ์ที่ใช้ต้องไม่เป็นสนิม เช่น น็อต สกรูสแตนเลสกันสนิม และยาแนวด้วย ซิลิโคน ชนิดที่ไม่ทำให้เกิดน้ำมัน (Non Oil Stain)

การขออนุมัติ

ให้ผู้รับจ้าง ขออนุมัติใช้ วัสดุ แผ่นAluminium Composite และ ซิลิโคนตามคุณสมบัติที่ระบุ พร้อมแสดงวัสดุประกอบอื่นๆ ตามข้อกำหนด พร้อมเสนอแบบ Shop Drawing แสดงรูปแบบ รายละเอียดแสดงการติดตั้ง เพื่อขออนุมัติก่อนดำเนินการ

มาตรการด้านความปลอดภัย

เนื่องจากการดำเนินการบนพื้นที่สูง ให้ปฏิบัติงานตามกฎหมายกระทรวงกำหนดมาตรฐานในการบริหารและการจัดการด้านความปลอดภัย อาชีวอนามัย และสภาพแวดล้อมในการทำงานเกี่ยวกับงานก่อสร้าง พ.ศ. 2551 เพื่อความปลอดภัยแก่ผู้ปฏิบัติงาน

หน้าบ้านสูงจากพื้นดินประมาณ 15 เมตร



สำนักงานโยธาธิการและผังเมือง
จังหวัดเชียงใหม่

โครงการ

ปรับปรุงหน้าบ้าน

สำนักงานการตรวจเงินแผ่นดิน ภาคที่ 8

ที่ตั้ง

สำนักงานการตรวจเงินแผ่นดิน ภาคที่ 8
ต.ช้างเผือก อ.เมืองเชียงใหม่ จ.เชียงใหม่

เจ้าของ

สำนักงานการตรวจเงินแผ่นดิน ภาคที่ 8

สถาปนิก

นายธัญญวัฒน์ สุขสำราญ

วิศวกร

นายณัฐกร จันทร์มณี

เขียนแบบ

นายธัญญวัฒน์ สุขสำราญ

ตรวจ

นายกิตติศักดิ์ ปาสี

หัวหน้ากลุ่มงานวิชาการโยธาธิการ

ตรวจ / อนุมัติ

นายวิรัช ตั้งมั่นคงวรกุล

โยธาธิการและผังเมืองจังหวัดเชียงใหม่

แสดงแบบ

แบบเลขที่

ว.ย.ย.ย. 25/66

วันที่

25 กันยายน 2566