




สำนักงานตรวจเงินแผ่นดินจังหวัดราชบุรี

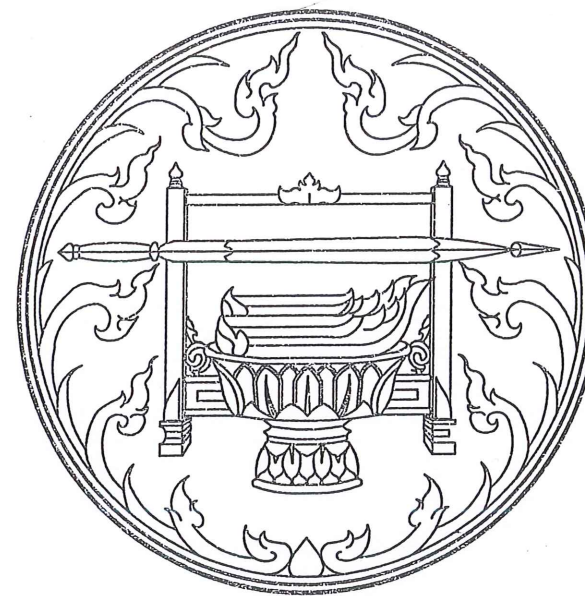

กองช่าง
ฝ่ายสำรวจและออกแบบ
องค์การบริหารส่วนจังหวัดราชบุรี

โครงการก่อสร้างอาคารสำนักตรวจเงินแผ่นดินจังหวัดราชบุรี
อาคารที่พักอาศัยและส่วนประกอบของโครงการ

✓ 22. 2. 2024

สารบัญแบบ

ลำดับที่	รายการ	จำนวน/แผ่น	หน้าที่	หมายเหตุ
1	สารบัญแบบ	2	001 - 002	
2	งานผังบริเวณโครงการ งานปรับภูมิทัศน์และงานถนนคอนกรีตเสริมเหล็ก	11	003 - 011	
3	อาคารสำนักงาน	78	012 - 080	
4	อาคารชุดพักอาศัย	58	081 - 135	
5	อาคารเก็บพัสดุ	25	136 - 160	
6	อาคารจอดรถนอกประสงค์	11	161 - 171	
7	บ่อหมยม	12	172 - 183	
8	ระบบไฟฟ้าภายในโครงการ	7	184 - 190	
	รวม	204		

หมายเหตุ : ก่อนดำเนินการก่อสร้างให้ผู้รับจ้างทำการเจาะทดสอบการรับน้ำหนักของดินและนำเสนอ Shop drawing ก่อนดำเนินการในทุกๆส่วน เพื่อให้ผู้ว่าจ้างหรือกรรมการตรวจรับพัสดุหรือผู้ควบคุมงานเห็นชอบก่อน รวมทั้งการนำวัสดุ อุปกรณ์ที่เกี่ยวข้องกับงานก่อสร้างทั้งหมดมาใช้ในโครงการนี้ ต้องได้รับความเห็นชอบจากผู้ว่าจ้างหรือคณะกรรมการตรวจรับพัสดุหรือผู้ควบคุมงานก่อน และความเห็นชอบของผู้ว่าจ้างหรือกรรมการตรวจรับพัสดุหรือผู้ควบคุมงาน ถือเป็นสำคัญและถือเป็นข้อยุติ หากเกิดประเด็นปัญหาระหว่างการก่อสร้าง ให้อยู่ในดุลยพินิจของผู้ว่าจ้างหรือกรรมการตรวจรับพัสดุหรือผู้ควบคุมงาน



กองช่าง
ฝ่ายสำรวจและออกแบบ
องค์การบริหารส่วนจังหวัดราชบุรี

เจ้าของ : สำนักตรวจเงินแผ่นดินจังหวัดราชบุรี

โครงการ : ก่อสร้างอาคารสำนักตรวจเงินแผ่นดินจังหวัดราชบุรี
อาคารที่พักอาศัยและส่วนประกอบโครงการ

สำรวจ :

นางสาวนิรดา แดงร่มโบ
นายช่างโยธาชำนาญงาน
เขียนแบบ :

นางอรรดา แดงน้อย
ผู้ช่วยนายช่างเขียนแบบ
ไฟฟ้า :

นายกำพล วัชรธม
นายช่างไฟฟ้าปฏิบัติงาน
สถาปนิก :

นางสาวศุภรา เสาวัง
สถาปนิกปฏิบัติการ
สถาปนิก :

นายอภิรักษ์ พสุธาธิพิศ
สถาปนิก ส-สจ. 3782
วิศวกร :

นายทองสุข ตามศรีบุรี
วิศวกรโยธา กษ.61130
วิศวกร :

นายสรยุทธ แดงน้อย
วิศวกรโยธาปฏิบัติการ
ตรวจ :

นายศุภชัย ลำพูน
หัวหน้าฝ่ายสำรวจและออกแบบ
ตรวจสอบ :

นายสมชาย มณีวิหก
ผู้อำนวยการกองช่าง
เห็นชอบ :


นางอรวรรณ สุภาพเพชร
ปลัดองค์การบริหารส่วนจังหวัดราชบุรี
เห็นชอบ :

นายอดิสร กมลพันธ์พิศ
รองนายกองค์การบริหารส่วนจังหวัดราชบุรี
อนุมัติ :

นายวิวัฒน์ นิธิกาญจนา
นายกองค์การบริหารส่วนจังหวัดราชบุรี
แบบแสดง : สารบัญแบบ



แบบแสดงเลขที่ :
มาตราส่วน : NTS.

หน้า	แผ่นที่	จำนวน
A-01	002	190

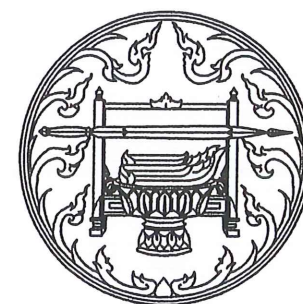

กองช่าง
ฝ่ายสำรวจและออกแบบ
องค์การบริหารส่วนจังหวัดราชบุรี

ผังบริเวณโครงการ ภูมิทัศน์
และถนนคอนกรีตเสริมเหล็ก

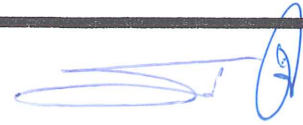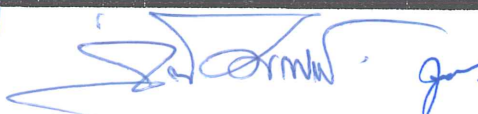✓ คน  

รายการสัญลักษณ์ สารบัญแบบ

รายการสัญลักษณ์		แบบถนน คสล. , แบบรั้วด้านหน้าและด้านข้าง, แบบเสาธง							
รายการสัญลักษณ์	ความหมาย	หน้า	รายการ	แผ่นที่	หน้า	รายการ	แผ่นที่	หน้า	รายการ
	ผนัง ค.ส.ล.		ปก	003					
	ผนังก่ออิฐทึบครึ่งแผ่น	A-01	รายการสัญลักษณ์ สารบัญแบบ	004					
	ผนังก่ออิฐทึบครึ่งแผ่นหรือเต็มหน้าเสา	A-02	ผังบริเวณ โครงการ	005					
	ผนังคอนกรีตบดอัด	A-03	แบบขยายรั้ว ด้านหน้า ด้านข้างและด้านหลังโครงการ	006					
	ผนังคอนกรีตบดอัดปิดระบายอากาศ	A-04	แบบขยายรั้ว ด้านหน้า ด้านข้างและด้านหลังโครงการ	007					
	ผนังอิฐปฐิมบดอัดหรือไม้อัด	A-05	แบบเสาธง	008					
	ประตูบานเปิด	A-06	แบบขยายโครงสร้างเสาธง	009					
	ประตูบานเลื่อน	A-07	แบบขยายโครงสร้างถนน	010					
	ประตูบานเลื่อน	A-08	แบบขยายโครงสร้างถนน	011					
	ประตูบานเลื่อน	A-09	แบบขยายสวน						
	หน้าต่างบานเปิด	A-10	แบบขยายการติดตั้งกำแพงกันดิน						
	หน้าต่างบานเลื่อน								
	หน้าต่างบานกระทุ้ง								
FL-	สัญลักษณ์พื้น								
CL-	สัญลักษณ์ผิวเท้าเดิน								
△	สัญลักษณ์ผนัง								
⊙	สัญลักษณ์ประตู								
⊙	สัญลักษณ์หน้าต่าง								
UGX	แนวเขาวัง ผนังปูนก่ออิฐฉาบปูน								
	กว้าง 1 cm. ลึก 0.5 cm.								
⊕ — ⊕	ระยะกึ่งกลางถึงกึ่งกลาง								
⊕ — *	ระยะกึ่งกลางถึงริม								
* — *	ระยะริมถึงริม								
←	ทิศทางขึ้นลงบันได								
⊕ — ⊕	ค่าระดับในผนัง พื้น รูปด้านและรูปตัด								
—	แนวเขตที่ดิน								
==	แสดงเขตที่ไม่ต้องการและต่อรูป								
---	แสดงส่วนที่มองไม่เห็นและส่วนปกคลุม								
---	แสดงแนวศูนย์กลางพิกัด								
	แสดงแบบขยาย								
	แผ่นที่								
	แสดงพิกัดแนวนอนและแนวตั้ง								
	แสดงรูปตัดที่ —								
	แผ่นที่								
	ชื่อห้อง								
	ผิวเท้าเดิน								
	วัสดุพื้น								
	ระดับพื้นห้อง								
	แสดงรูปด้านที่ —								
	แผ่นที่								



กองช่าง
ฝ่ายสำรวจและออกแบบ
องค์การบริหารส่วนจังหวัดราชบุรี

เจ้าของ :
สำนักตรวจเงินแผ่นดินจังหวัดราชบุรี

โครงการ :
ก่อสร้างอาคารสำนักงานเงินแผ่นดินจังหวัดราชบุรี
อาคารที่พักอาศัยและส่วนประกอบโครงการ

สำรวจ :

นางสาวนิรดา แดงน้อย
นายช่างโยธาชำนาญงาน

เขียนแบบ :

นางอรรดา แดงน้อย
ผู้ช่วยนายช่างเขียนแบบ

ไฟฟ้า :

นายกำพล วัชรเชอม
นายช่างไฟฟ้าปฏิบัติงาน

สถาปนิก :

นางสาวศุภรา เสริม
สถาปนิกปฏิบัติงาน

สถาปนิก :

นายอภิรักษ์ พสุธาภิษฐ์
สถาปนิก ส-สธ 3782

วิศวกร :

นายทองสุข ตามศรีบุรี
วิศวกรโยธา ภย 61130

วิศวกร :

นายสรายุทธ แดงน้อย
วิศวกรโยธาปฏิบัติงาน

ตรวจ :

นายสุรพงษ์ อามคำแหง
หัวหน้าฝ่ายออกแบบ

ตรวจสอบ :

เห็นชอบ

เห็นชอบ :

อนุมัติ :

แบบแสดง : สืบสวนโครงการ


รายการสัญลักษณ์ สารบัญแบบ

แบบแสดงเลขที่ :


มาตราส่วน : มท.

หน้า แผ่นที่ จำนวน

A-01 004

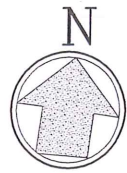

บริเวณ สำนักทรัพยากรน้ำบาดาล เขต 8 (ราชบุรี)
กรมทรัพยากรน้ำบาดาล

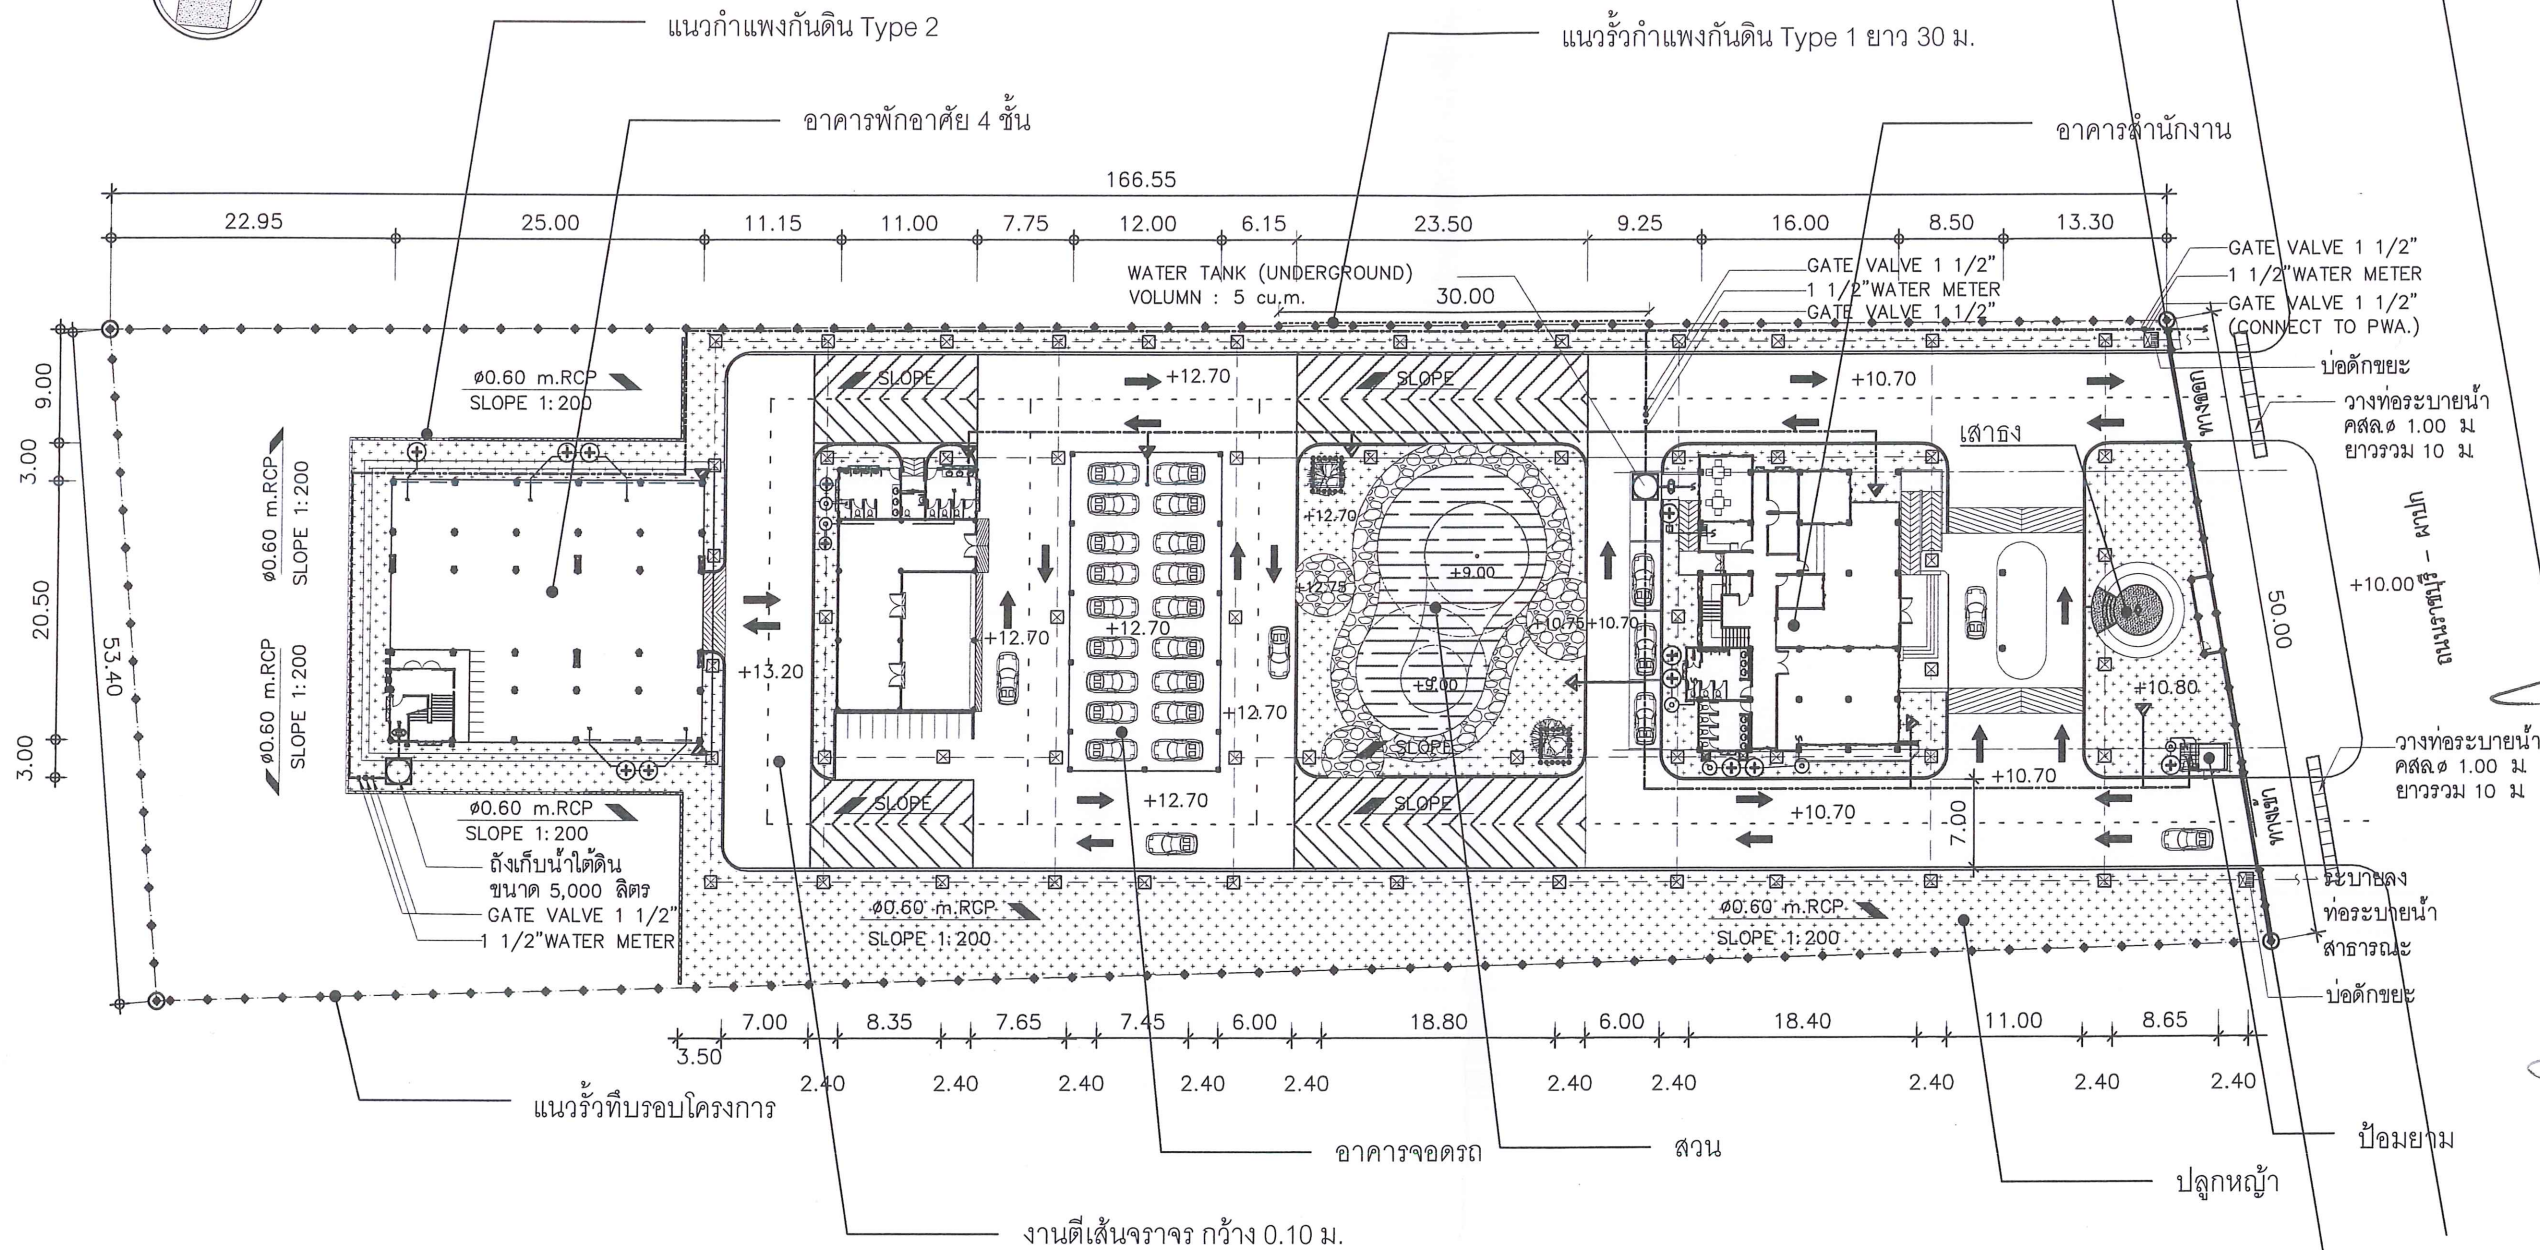

-  บ่อดักขยะรูปสี่เหลี่ยม ขนาดภายนอก 1.00x1.00 ม.
-  บ่อน้ำ
-  ถังเก็บน้ำใต้ดิน ขนาด 5,000 ลิตร
-  ถังบำบัดน้ำเสียอัตโนมัติ
-  ก่อถนน 1"

*หมายเหตุ ตำแหน่งสามารถปรับเปลี่ยนได้ตามความเหมาะสม
ระดับถนนอ้างอิง +10.00 ม.

ผังแสดงบริเวณอาคาร
มาตราส่วน 1:600



กองช่าง
ฝ่ายสำรวจและออกแบบ
องค์การบริหารส่วนจังหวัดราชบุรี

เจ้าของ :
สำนักตรวจเงินแผ่นดินจังหวัดราชบุรี

โครงการ :
ก่อสร้างอาคารสำนักตรวจเงินแผ่นดินจังหวัดราชบุรี
อาคารที่พักอาศัยและส่วนประกอบโครงการ

สำรวจ :


นางสาวนิศา แดงรัมย์
นายช่างโยธาชำนาญงาน

เขียนแบบ :


นางอรรดา แดงน้อย
นายช่างโยธาเขียนแบบ

ไฟฟ้า :


นายภัทร วันระยอม
นายช่างไฟฟ้าปฏิบัติงาน

สถาปนิก :



นางสาวศุภา เสาร์
สถาปนิกปฏิบัติการ

สถาปนิก :



นายอภิรักษ์ พสุธาพิทย
สถาปนิก ส-สส 3782

วิศวกร :



นายทองสุข ตามศรี
วิศวกรโยธา รย.81130

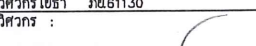วิศวกร :


นายสุรยุทธ์ แดงน้อย
วิศวกรโยธาปฏิบัติงาน

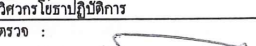ตรวจสอบ :


นายสุรพงศ์ จามคำแก้ว
หัวหน้าฝ่ายออกแบบ

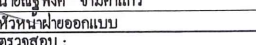ตรวจสอบ :


เห็นชอบ

เห็นชอบ :

อนุมัติ :

แบบแสดง : ผังบริเวณโครงการ

ผังแสดงบริเวณอาคาร

แบบแสดงสถาปัตย์ :

มาตราส่วน : 1:600


หน้า

แผ่นที่

จำนวน

A-02

005

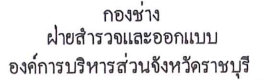

โครงการ :
ก่อสร้างอาคารสำนักตรวจเงินแผ่นดินจังหวัดราชบุรี
อาคารที่พิภพอภัยและส่วนประกอบโครงการ

02

DATE : 12/12/2019

สถาปนิก : 

สถาปนิก : 

วิศวกร :

วิศวกรโยธา ภข.61130

วิศวกรรมโยธาปฏิบัติกร

ตรวจ :

นายสุรพงศ์ จามคำแก้ว
หัวหน้าฝ่ายออกแบบ
ตรวจสอบ :

อนุมัติ :

แบบแสดง : สิ่งแสดงบริเวณอาคาร

มาตราส่วน : 1:75		
หน้า	แผ่นที่	จำนวน




รูปตัด A-A
มาตราส่วน 1:50




แบบวัดด้านหน้าและประวัติโครงการ

②

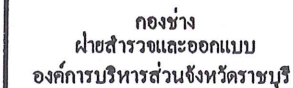


โครงการ :
ก่อสร้างอาคารสำนักตรวจเงินแผ่นดินจังหวัดราชบุรี
อาคารที่พักอาศัยและส่วนประกอบโครงการ

A-04	007
------	-----

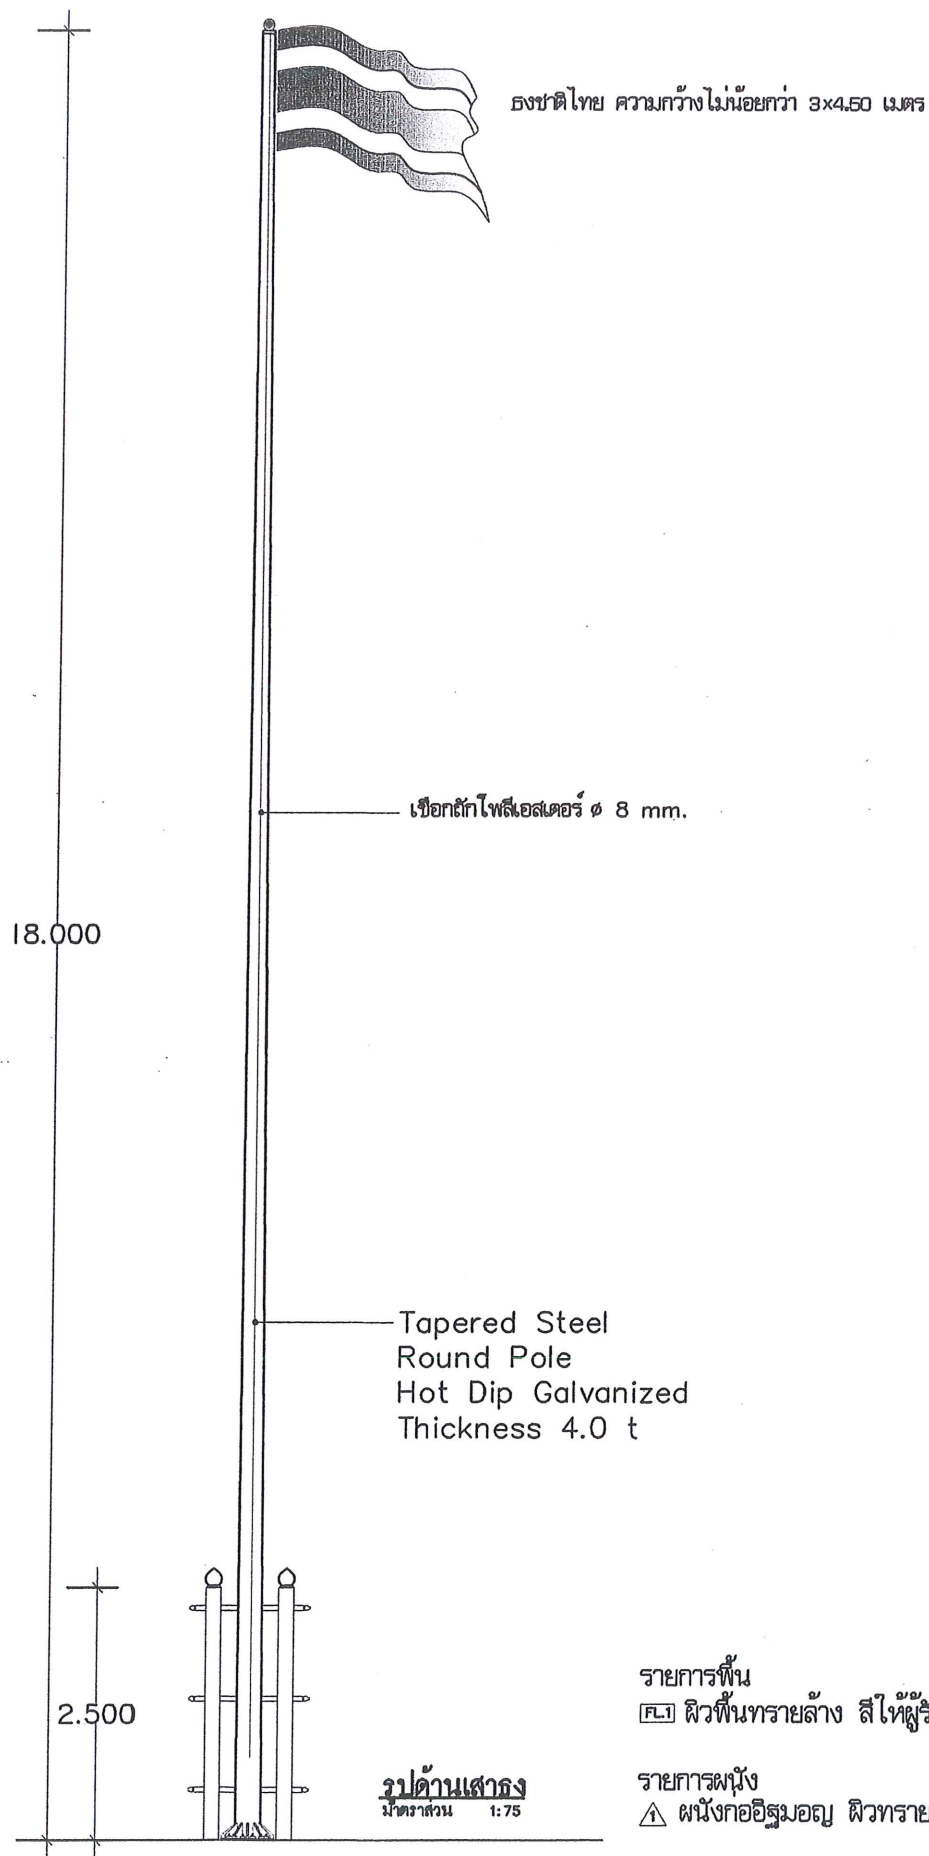


รายการพื้น
FL1 ผิวพื้นทรายล้าง สีให้ผู้รับจ้างนำตัวอย่างเสนอผู้ควบคุมงาน

รายการผนัง
A ผนังก่ออิฐฉาบผิวทรายล้าง สีให้ผู้รับจ้างนำตัวอย่างเสนอผู้ควบคุมงาน

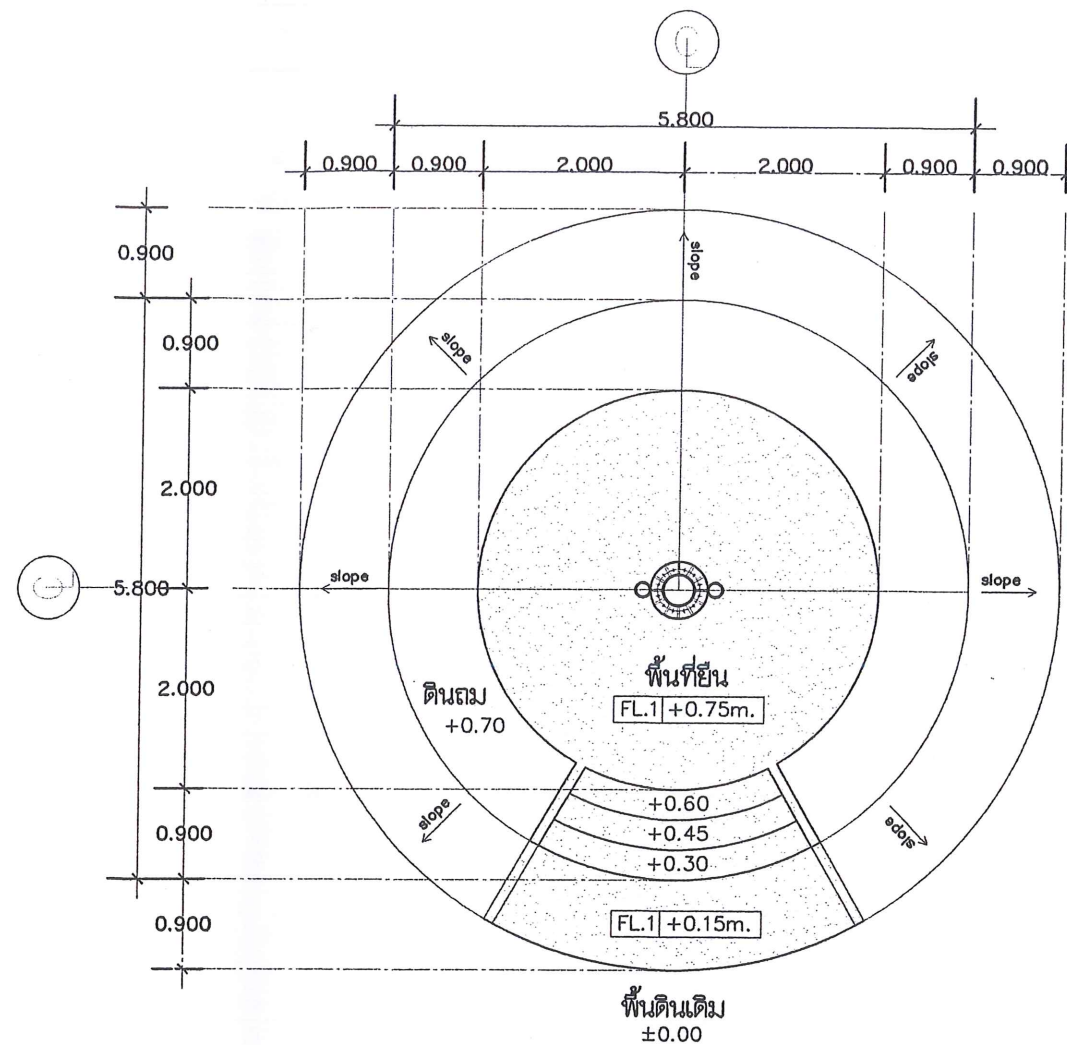

แปลนฐานเสาธง
มาตราส่วน 1:50

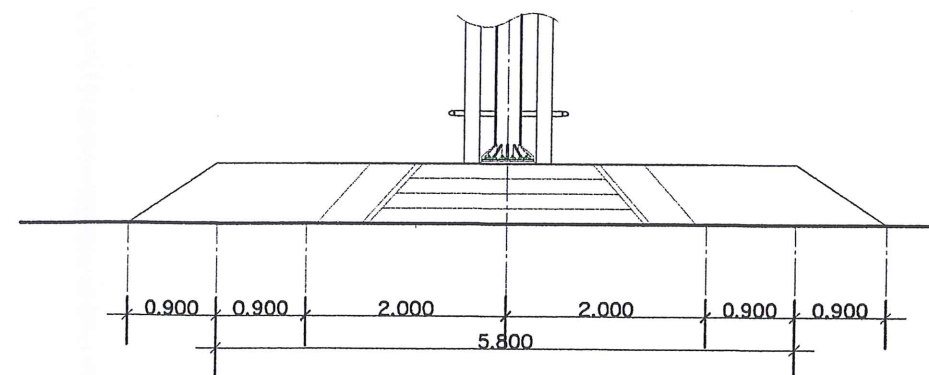

รูปด้านฐานเสาธง
มาตราส่วน 1:50

หมายเหตุ 1. ระยะต่างๆสามารถเปลี่ยนแปลงได้ตามมาตรฐานผู้ผลิต แต่ความสูงรวมต้องไม่น้อยกว่าเดิม

2. ตำแหน่งการวางเสาธงและระยะที่ไม่ได้ระบุไว้ในแบบให้อยู่ในดุลยพินิจของช่างผู้ควบคุมงาน

แบบเสาธง
มาตราส่วน 1:75



กองช่าง
ฝ่ายสำรวจและออกแบบ
องค์การบริหารส่วนจังหวัดราชบุรี

เจ้าของ :
สำนักตรวจเงินแผ่นดินจังหวัดราชบุรี

โครงการ :
ก่อสร้างอาคารสำนักงานตรวจเงินแผ่นดินจังหวัดราชบุรี
อาคารที่พัสดุและส่วนประกอบโครงการ

สำรวจ :
26.11.63

นางสาววิภาดา แดงน้อย
นายช่างโยธาชำนาญงาน

เขียนแบบ :
จก

นางอริยา แดงน้อย
ผู้อำนวยการเขียนแบบ

ไฟฟ้า :
จก

นายกำพล วันระเอบ
นายช่างไฟฟ้าปฏิบัติงาน

สถาปนิก :
จก

นางสาวศุภากร เสงี่ยม
สถาปนิกปฏิบัติการ

สถาปนิก :
จก

นายอภิรักษ์ พสุธาพิทย
สถาปนิก ส-สถ 3782

วิศวกร :
จก

นายทองสุข คามศรี
วิศวกรโยธา ภช.61130

วิศวกร :
จก

นายสาวิตรี แดงน้อย
วิศวกรโยธาปฏิบัติการ

ตรวจ :
จก

นายศุภากร ลำพูน
หัวหน้าฝ่ายสำรวจและออกแบบ

ตรวจสอบ :
จก

นายสมชาย มณีวิหก
ผู้อำนวยการกองช่าง

เห็นชอบ :
จก

นายภูวนารถ สุภาพเพชร
ปลัดองค์การบริหารส่วนจังหวัดราชบุรี

เห็นชอบ :
จก

นายอรรถพร กมลพันธ์พิทย
รองนายกองค์การบริหารส่วนจังหวัดราชบุรี

อนุมัติ :
จก

นายวิวัฒน์ นิธิกาญจนา
นายกองค์การบริหารส่วนจังหวัดราชบุรี

แบบแสดง :
แบบแสดง

แบบแสดง :
แบบแสดง

แบบแสดง :
แบบแสดง

มาตราส่วน : 1:75

หน้า : 008

จำนวน : 190



กองช่าง
ฝ่ายสำรวจและออกแบบ
องค์การบริหารส่วนจังหวัดราชบุรี

เจ้าของ :
สำนักตรวจเงินแผ่นดินจังหวัดราชบุรี

โครงการ :
ก่อสร้างอาคารสำนักตรวจเงินแผ่นดินจังหวัดราชบุรี
อาคารที่ก่อสร้างและส่วนประกอบโครงการ

สำรวจ :
[Signature]

นางสาวนิรดา แสงน้อย
นายช่างโยธาชำนาญงาน
เขียนแบบ : [Signature]

นางอรรดา แสงน้อย
ผู้ช่วยนายช่างเขียนแบบ

ไฟฟ้า : [Signature]

นายกำพล วันระยอม
นายช่างไฟฟ้าปฏิบัติงาน

สถาปนิก : [Signature]

นางสาวศุภรดา เสาร์
สถาปนิกปฏิบัติงาน

สถาปนิก : [Signature]

นายอภิรักษ์ พสุธาพิทย์
สถาปนิก ส-สถ 3782

วิศวกร : [Signature]

นายทองสุด ดามครบุรี
วิศวกรโยธา กข.61130

วิศวกร : [Signature]

นายสุรยุทธ์ แสงน้อย
วิศวกรโยธาปฏิบัติงาน

ตรวจ : [Signature]

นายศตยา ลำพูน
หัวหน้าฝ่ายสำรวจและออกแบบ

ตรวจสอบ : [Signature]

นายสมชาย นดิวิหก
ผู้อำนวยการกองช่าง

เห็นชอบ : [Signature]

นายภูวนารถ สุภาพเพชร
ปลัดองค์การบริหารส่วนจังหวัดราชบุรี

เห็นชอบ : [Signature]

นายจตุพร กมลพันธ์พิทย
รองนายกองค์การบริหารส่วนจังหวัดราชบุรี










อนุมัติ : [Signature]

นายวิวัฒน์ นิตินาถอนา
นายกองค์การบริหารส่วนจังหวัดราชบุรี



แบบแสดง : 1. แสดงบริเวณอาคาร
แบบขยายโครงสร้างเสา

แบบแสดงเลขที่ :
มาตรฐาน : 1:25

หน้า : 009 จำนวน : 190

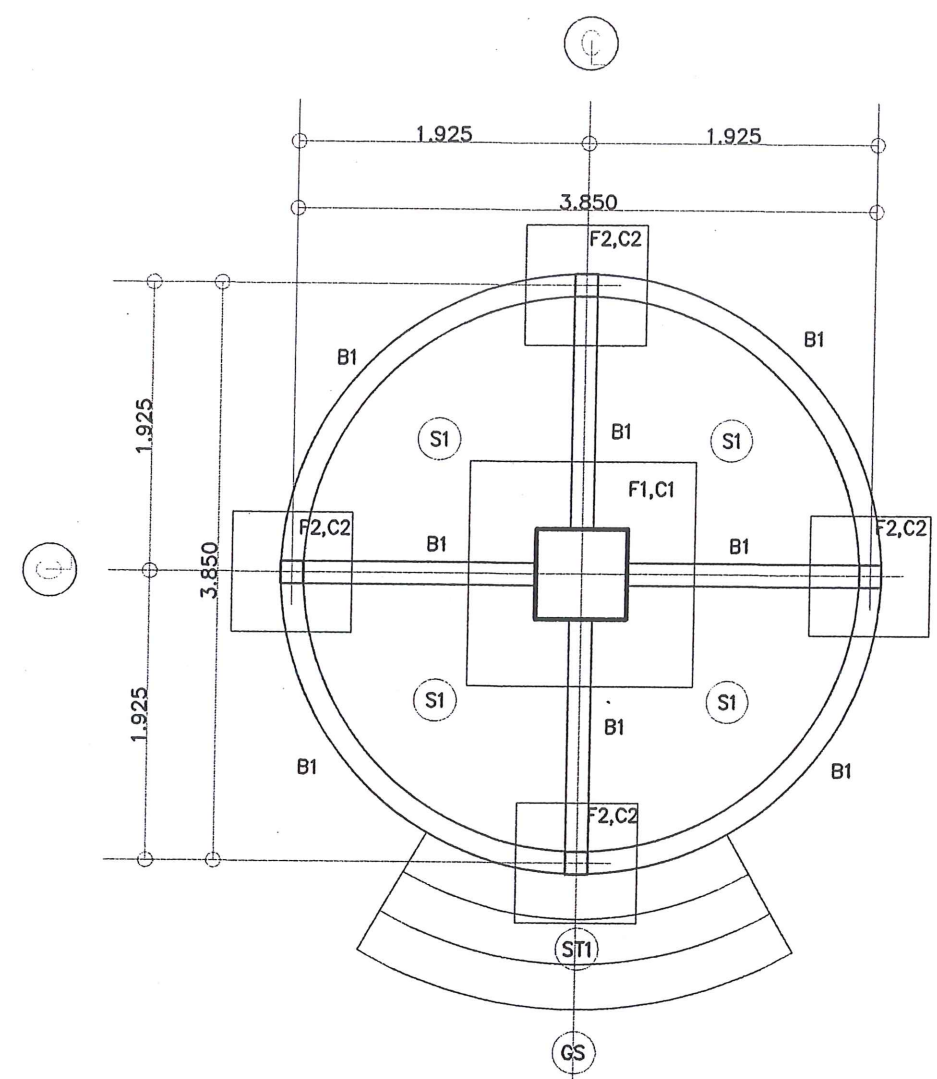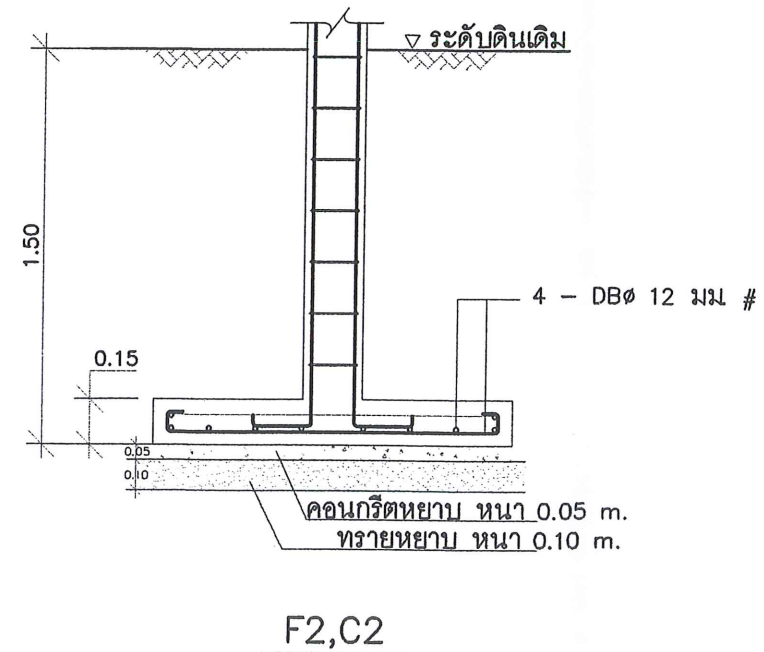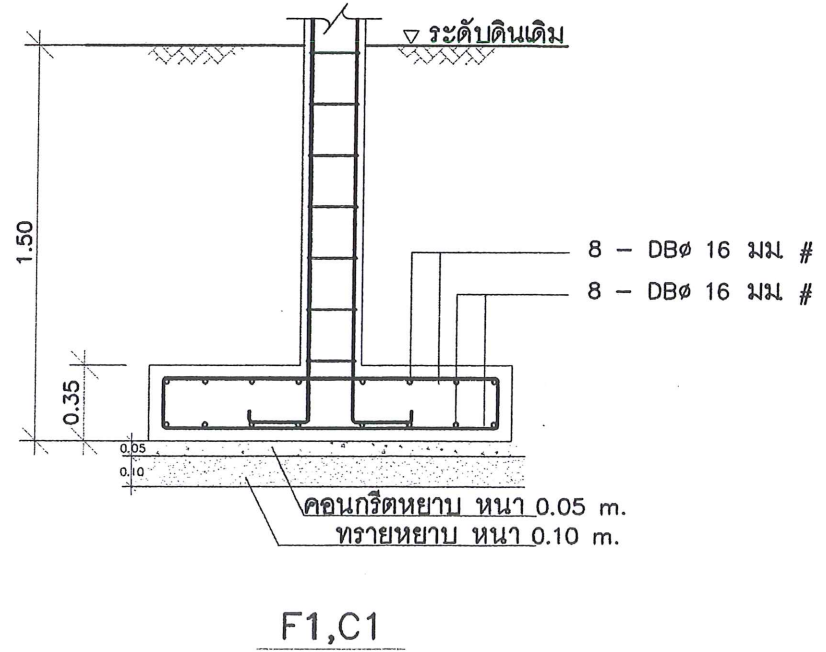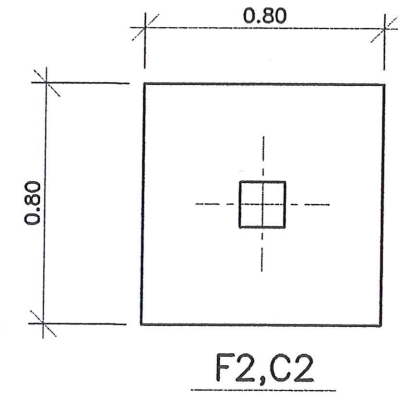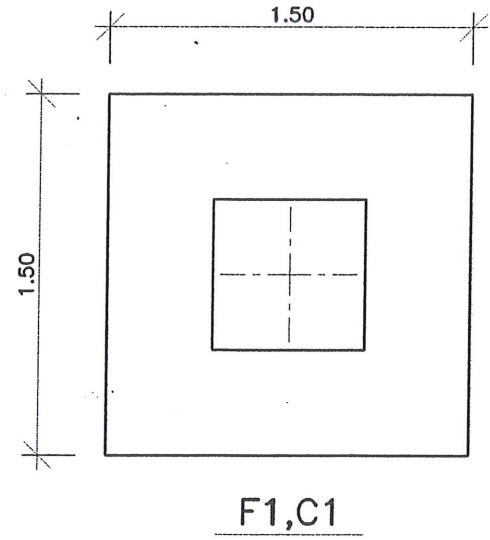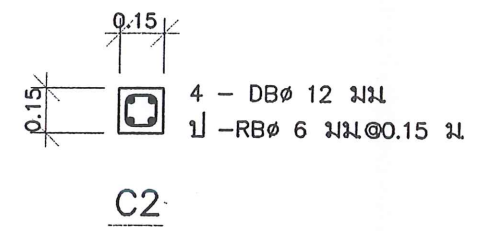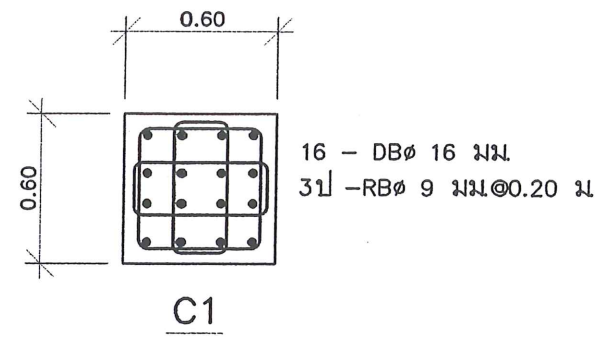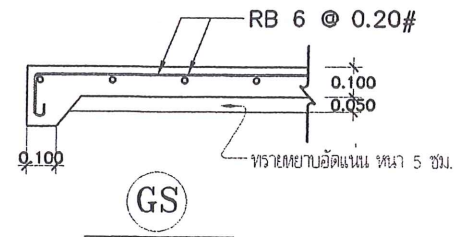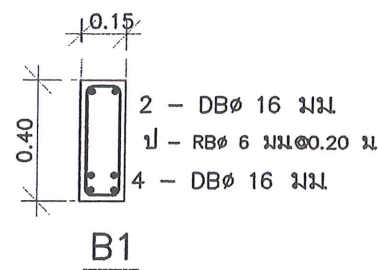

แปลนโครงสร้าง

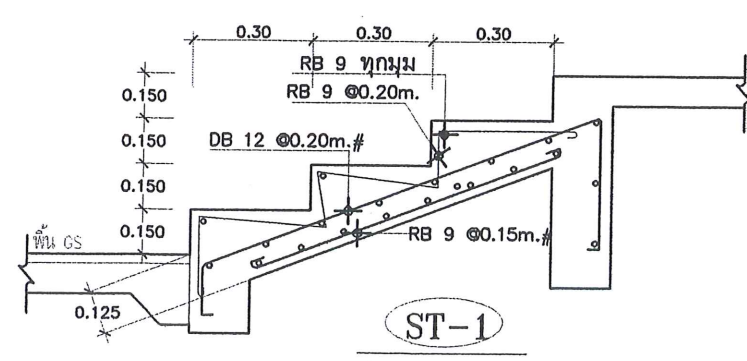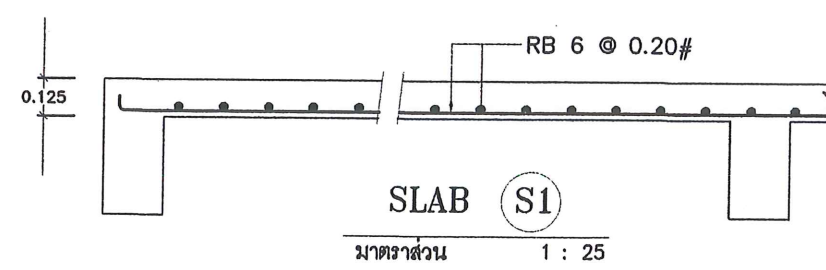

แบบขยายโครงสร้างเสา
มาตรฐาน 1:25



กองช่าง
ฝ่ายสำรวจและออกแบบ
องค์การบริหารส่วนจังหวัดราชบุรี

เจ้าของ :
สำนักตรวจเงินแผ่นดินจังหวัดราชบุรี

โครงการ :
ก่อสร้างอาคารสำนักตรวจเงินแผ่นดินจังหวัดราชบุรี
อาคารที่ก่อกำเนิดและส่วนประกอบโครงการ

สำรวจ :

นางสาวนิรดา แดงร่มโบ
นายช่างโยธาชำนาญงาน

เขียนแบบ :

นางอรรดา แดงน้อย
นายช่างเขียนแบบ

ไฟฟ้า :

นายกำพล รัตนธรรม
นายช่างไฟฟ้าปฏิบัติงาน

สถาปนิก :

นางสาวศุภา เสาร์วัง
สถาปนิกปฏิบัติการ

สถาปนิก :

นายอภิรักษ์ พสุธาทิพย์
สถาปนิก ส-สจ 3782

วิศวกร :

นายทองสุข ตามศรี
วิศวกรโยธา ภย 61130

วิศวกร :

นายสรวิทย์ แดงน้อย
วิศวกรโยธาปฏิบัติการ

ตรวจสอบ :

นายพิรุณศักดิ์ จามคำแก้ว
หัวหน้าฝ่ายออกแบบ

ตรวจสอบ :

เห็นชอบ

เห็นชอบ :


อนุมัติ :

แบบแสดง : แผนผังบริเวณอาคาร
แบบขยายโครงสร้างถนน


แบบแสดงเลขที่ :
มาตราส่วน : NTS.

หน้า : 010


จำนวน : 1

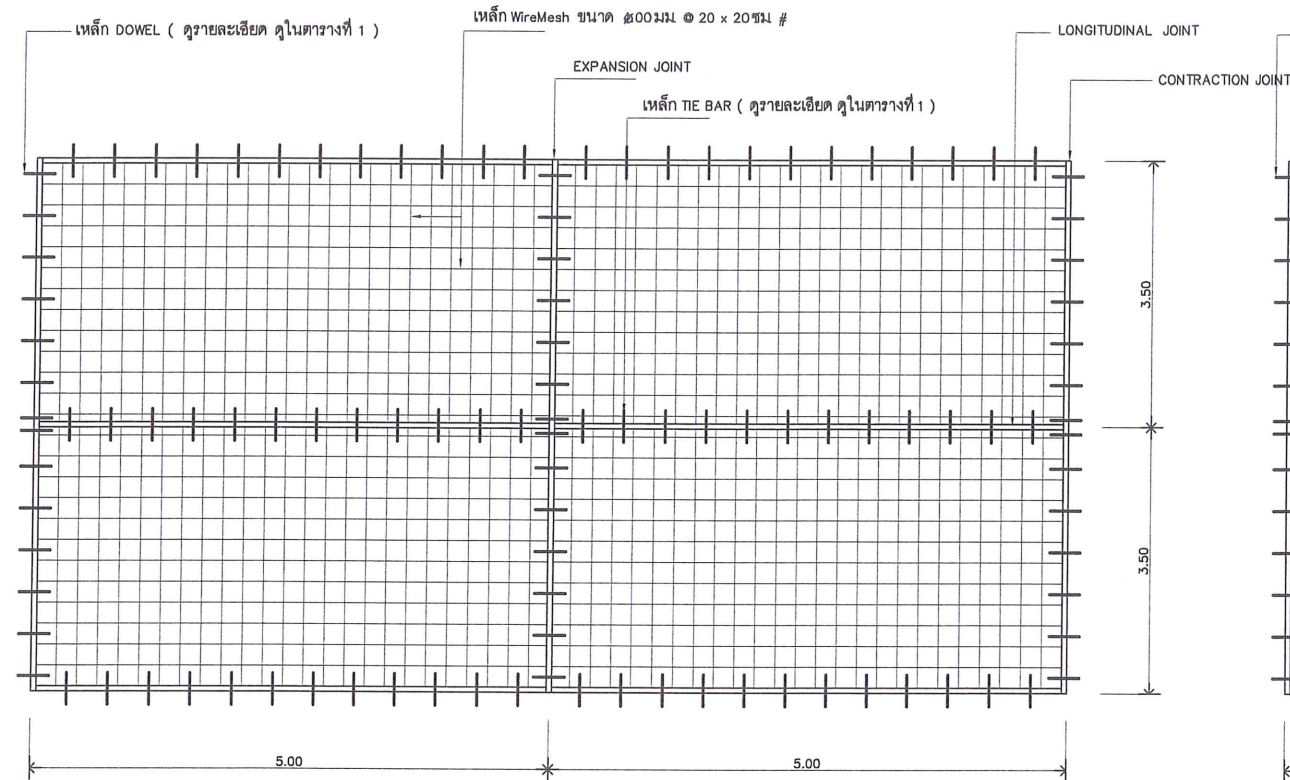

แปลนการวางตะแกรงเหล็ก ถนนกว้าง 7.00 ม.
มาตราส่วน NTS.




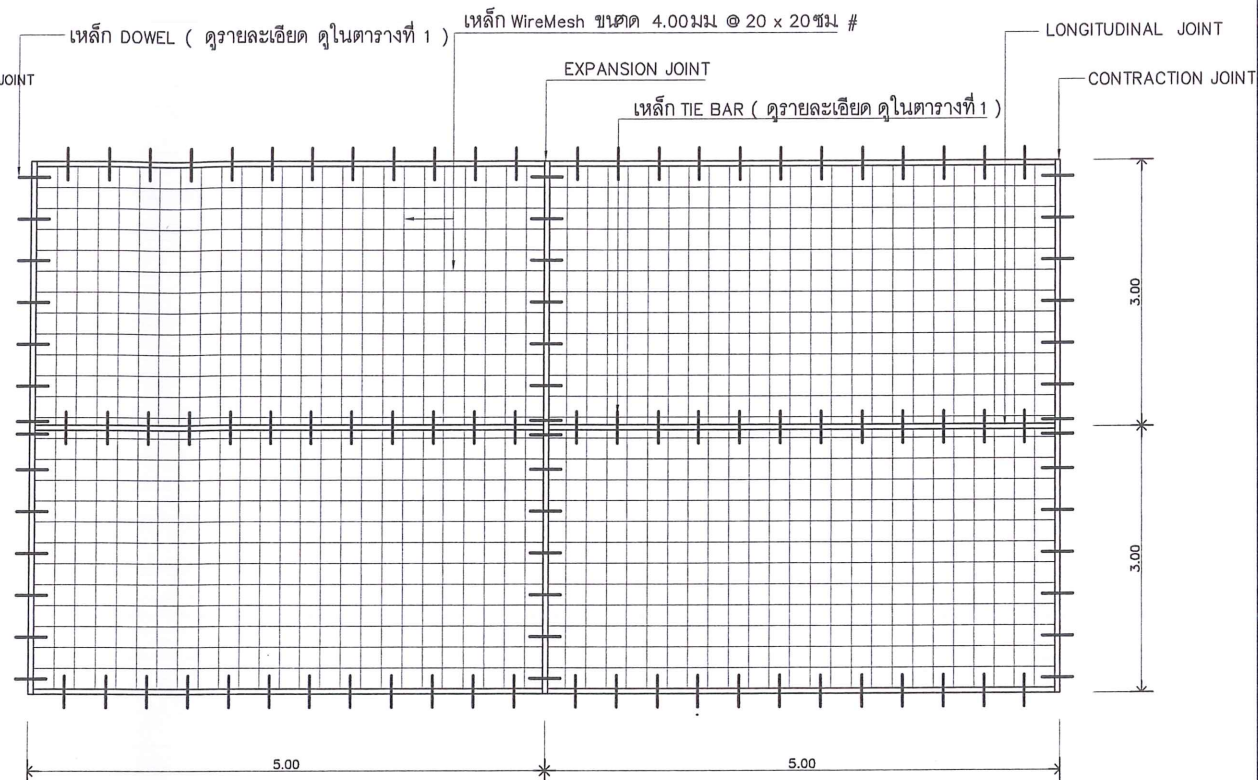


แปลนการวางตะแกรงเหล็ก ถนนกว้าง 6.00 ม.
มาตราส่วน NTS.

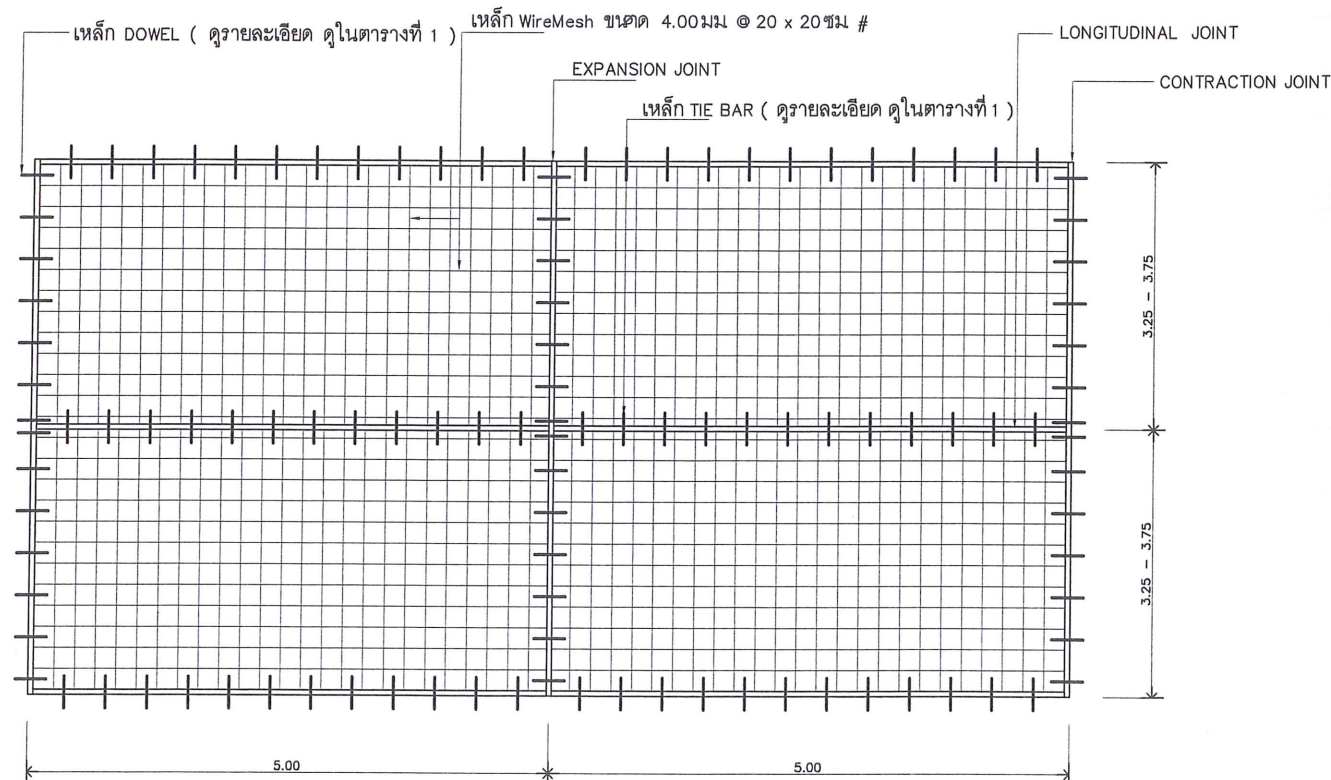

แปลนการวางตะแกรงเหล็ก ถนนกว้าง 7.50 - 6.50 ม.
มาตราส่วน NTS.

แบบขยายโครงสร้างถนน
มาตราส่วน NTS.

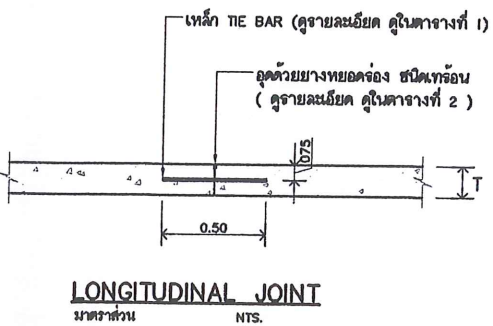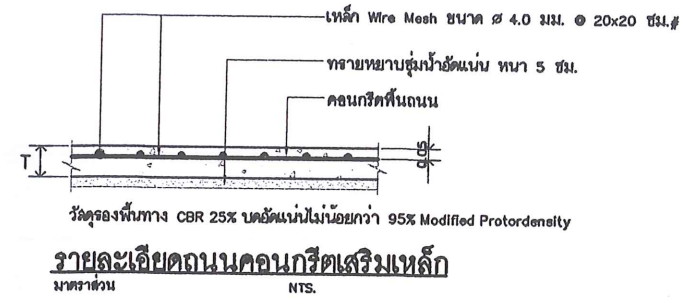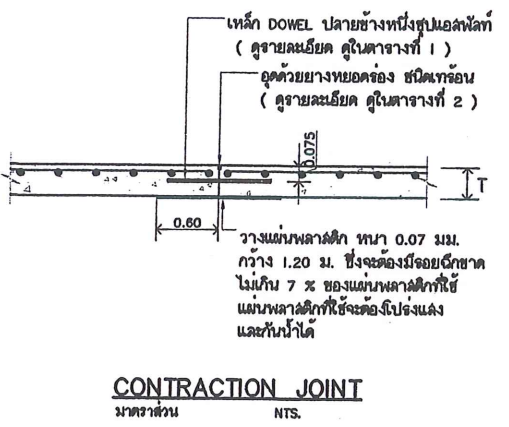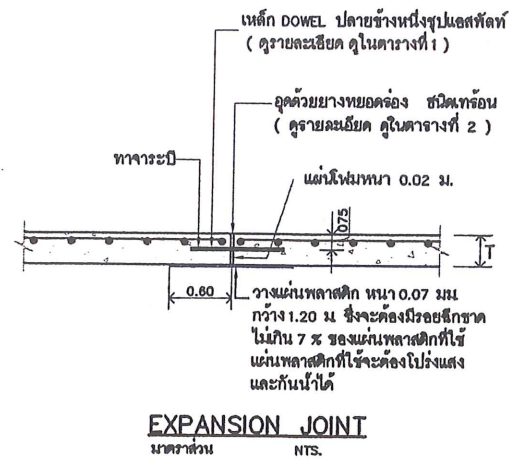

ตารางที่ 1 แสดงขนาดของเหล็กดัดที่ใช้กับรอยต่อเพื่อการหดตัวและการขยายของเหล็กยึดที่ใช้กับรอยต่อตามยาว

ความหนาของพื้นถนน T (มม.)	รอยต่อเพื่อการขยายตัว EXPANSION JOINT			รอยต่อเพื่อการหดตัว CONTRACTION JOINT			รอยต่อตามยาว LONGITUDINAL JOINT			ทรายรองพื้นชั้นน้ำแข็งแน่น มม.
	เส้นผ่า ส.ก. มม.	ความยาว มม.	๑ มม.	เส้นผ่า ส.ก. มม.	ความยาว มม.	๑ มม.	เส้นผ่า ส.ก. มม.	ความยาว มม.	๑ มม.	
150	RB 19	500	500	RB 15	500	500	DB 16	500	500	50
200	RB 25	500	500	RB 19	500	500	DB 16	500	500	50

- ลวดขึงยาวทอดตรง ชนิดทอรอน
- ผลิตจากขางมดอยผสมยางสังเคราะห์
 - ป้องกันน้ำซึมลงรอยต่อคอนกรีต
 - ยึดหยุ่นได้ดี ตามการยืดหรือหดตัวของคอนกรีต
 - ยึดเกาะผิวคอนกรีตได้ดี
 - ไม่หลุดล่อนในกรณีน้ำท่วมขัง และไม่ไหลยืม ในกรณีที่มีอุณหภูมิสูง

ตารางที่ 2 แสดงขนาดของวัสดุรองพื้นทางและขนาดของชั้นน้ำแข็งแน่น

ชนิดของรอยต่อ	ระยะห่างระหว่างรอยต่อ (ม.)	ความกว้างของรอยต่อ (มม.)	ความลึกของรอยต่อ (มม.)
รอยต่อเพื่อการหดตัว CONTRACTION JOINT	<11	10	40
	11-15	15	50
	15-20	20	50
รอยต่อเพื่อการขยายตัว EXPANSION JOINT	ระยะห่างไม่เกิน 50 เมตร	25	50
รอยต่อตามยาว LONGITUDINAL JOINT	-	10	50

แบบขยายโครงสร้างถนน
มาตรฐาน NTS.



กองช่าง
ฝ่ายสำรวจและออกแบบ
องค์การบริหารส่วนจังหวัดราชบุรี

เจ้าของ : สำนักตรวจเงินแผ่นดินจังหวัดราชบุรี

โครงการ : ก่อสร้างอาคารสำนักงานตรวจเงินแผ่นดินจังหวัดราชบุรี

อาคารที่ก่อสร้างและส่วนประกอบโครงการ

สำรวจ : 26.10.2562

นางสาวปัทมา แดงวันใบ

นางสาวโอภาส งามบุญ

เขียนแบบ : 26.10.2562

นางสาวปัทมา แดงวันใบ

ผู้ช่วยนางช่างเขียนแบบ

ไฟฟ้า : 26.10.2562

นายคำพล วันระยอม

นายช่างไฟฟ้าปฏิบัติงาน

สถาปนิก : 26.10.2562

นางสาวสุภาวดี เสาร์วัง

สถาปนิกปฏิบัติงาน

สถาปนิก : 26.10.2562

นายอภิรักษ์ พสุธาพิทย

สถาปนิก ส-สถ 3782

วิศวกร : 26.10.2562

นายทองสุข ตามกรบุรี

วิศวกรโยธา ภาส 3782

วิศวกร : 26.10.2562

นายสุรชัย แดงบอย

วิศวกรโยธาปฏิบัติงาน

ตรวจ : 26.10.2562

นายสุรชัย แดงบอย

วิศวกรโยธาปฏิบัติงาน

ตรวจ : 26.10.2562

นายศุภชัย ลำพูน

หัวหน้าฝ่ายสำรวจและออกแบบ

ตรวจสอบ : 26.10.2562

นายสมชาย มณีวิหก

ผู้อำนวยการกองช่าง

เห็นชอบ : 26.10.2562

นายภูวนารถ สุภาพเพชร

ปลัดองค์การบริหารส่วนจังหวัดราชบุรี

เห็นชอบ : 26.10.2562

นายภูวนารถ สุภาพเพชร

ปลัดองค์การบริหารส่วนจังหวัดราชบุรี

เห็นชอบ : 26.10.2562

นายภูวนารถ สุภาพเพชร



กองช่าง
ฝ่ายสำรวจและออกแบบ
องค์การบริหารส่วนจังหวัดราชบุรี

เจ้าของ :
สำนักตรวจเงินแผ่นดินจังหวัดราชบุรี

โครงการ :
ก่อสร้างอาคารสำนักตรวจเงินแผ่นดินจังหวัดราชบุรี
อาคารที่พักอาศัยและส่วนประกอบโครงการ

สำรวจ :

นางสาวนิศา เสงี่ยมโบ
นายช่างโยธาชำนาญงาน
เขียนแบบ :

นางอรรดา แดงน้อย
ผู้ช่วยนายช่างเขียนแบบ
ไฟฟ้า :

นายกมล วัชรธรรม
นายช่างไฟฟ้าปฏิบัติงาน
สถาปนิก :

นางสาวศุภา เสาร์
สถาปนิกปฏิบัติการ
สถาปนิก :

นายอภิรักษ์ พสุธาพิทย์
สถาปนิก ส-สจ 3782
วิศวกร :

นายทองสุข ตามศรี
วิศวกรโยธา ภาช 61130
วิศวกร :

นายสุรยุทธ์ แดงน้อย
วิศวกรโยธาปฏิบัติการ
ตรวจ :

นายสุรพงษ์ จามคำแก้ว
หัวหน้าฝ่ายออกแบบ
ตรวจสอบ :

เห็นชอบ
--
--
--
เห็นชอบ :
--
--
--
อนุมัติ :
--
--
--

แบบแสดง : ผังแสดงบริเวณอาคาร
แบบอาคารติดตั้งกำแพงกันดิน


แบบแสดงเลขที่ :
มาตราส่วน :
หน้า

แผ่นที่

จำนวน


A-10

บริเวณสำนักงานทรัพยากร
น้ำบาดาลเขต 8

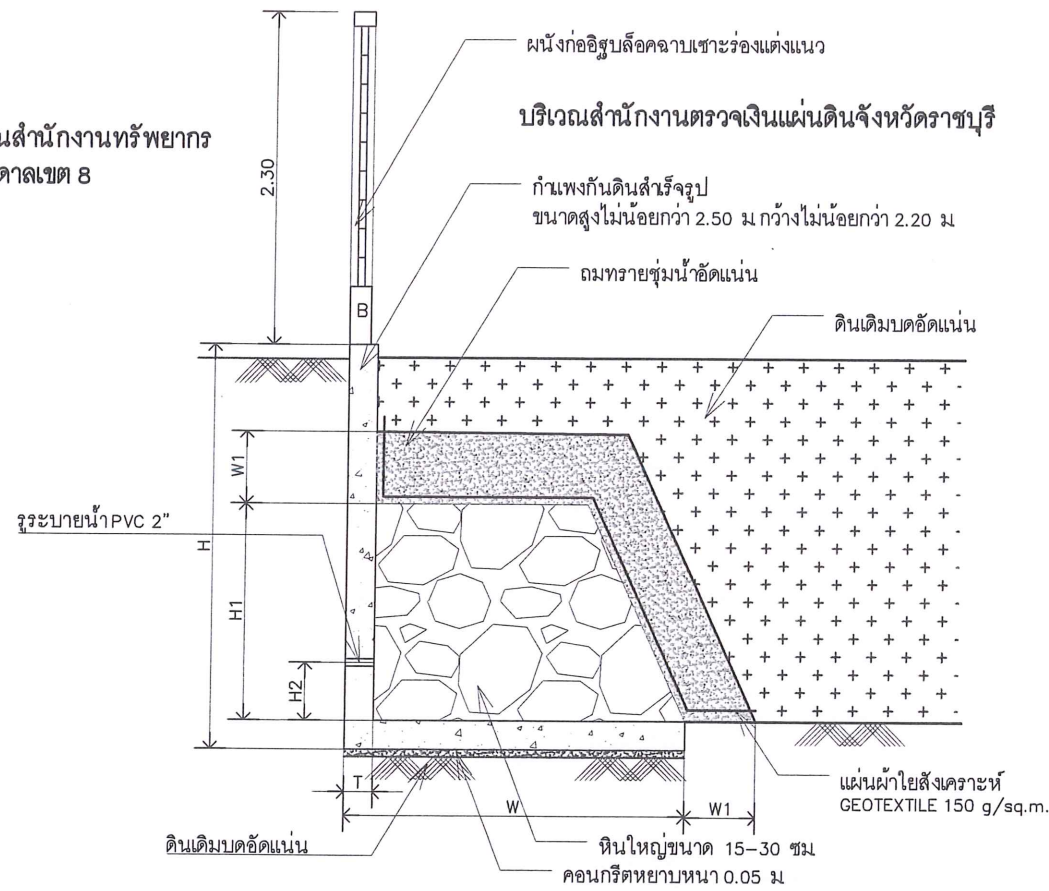

แบบขยายการติดตั้งกำแพงกันดิน TYPE 1
มาตราส่วน 1:50

อาคารพักอาศัย 4 ชั้น

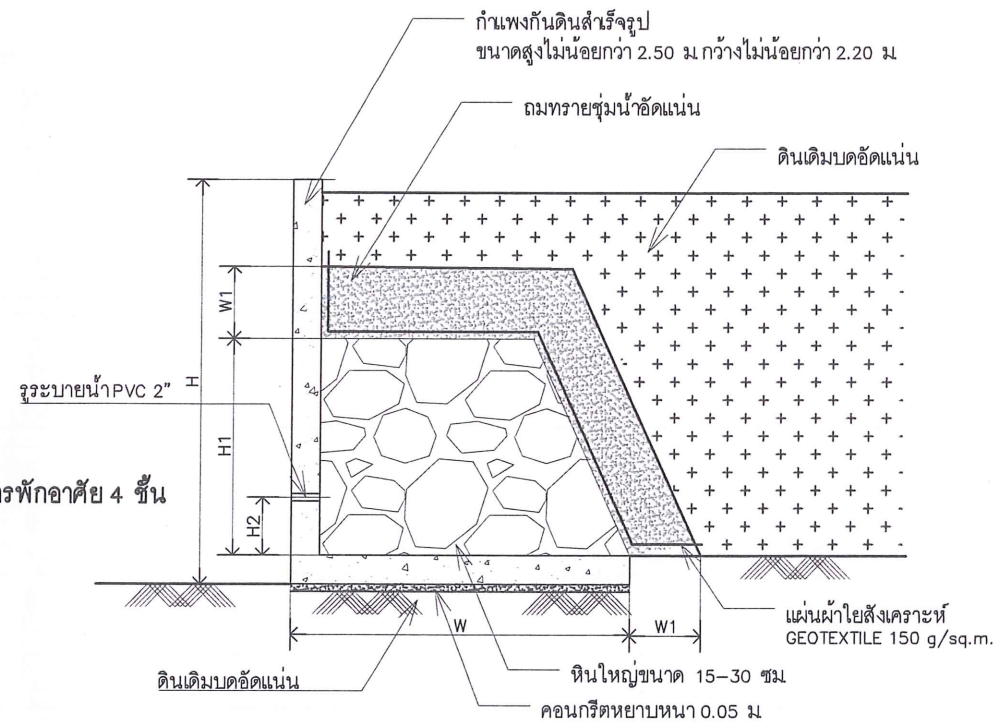

แบบขยายการติดตั้งกำแพงกันดิน TYPE 2
มาตราส่วน 1:50

TABLE OF DIMENSIONS

SIZE (M.)	H (M.)	H1 (CM.)	H2 (M.)	W (M.)	W1 (M.)	T (M.)	ความยาวรวม
สูงไม่น้อยกว่า 1.40 ม	1.40	0.75	0.40	1.20	0.20	0.125	12 M.
สูงไม่น้อยกว่า 2.75 ม	2.75	1.50	0.40	2.35	0.50	0.20	68 M.
สูงไม่น้อยกว่า 4.15 ม	4.15	2.00	0.40	3.00	0.80	0.30	55 M.

หมายเหตุ ตำแหน่งติดตั้งสามารถเปลี่ยนแปลงได้ตามดุลพินิจของ
คณะกรรมการและผู้ควบคุมงาน