



สำนักงานนโยบายธิการและผังเมืองจังหวัดบึงกาฬ

กรมโยธาธิการและผังเมือง กระทรวงมหาดไทย

โครงการก่อสร้างอาคารเก็บพัสดุสำนักงานตรวจเงินแผ่นดินจังหวัดบึงกาฬ
สถานที่ก่อสร้าง

ณ สำนักงานตรวจเงินแผ่นดินจังหวัดบึงกาฬ
ตำบลไคสี อำเภอเมืองบึงกาฬ จังหวัดบึงกาฬ





















แนวทำเหมืองดิน
TYPE 1

แนวทำเหมืองดิน
TYPE 2

แนวทำเหมืองดิน
TYPE 2

แนวทำเหมืองดิน
TYPE 1

สถานีวิทยุกระจายเสียง


ทางหลวงแผ่นดินสาย 212 นครพนม-บึงกาฬ



ผังบริเวณ

มาตราส่วน 1 : 500

สารบัญแบบ			
ลำดับ	แบบเลขที่	รายละเอียด	หมายเหตุ
๑. แบบทั่วไป			
1		สารบัญแบบ-สัญลักษณ์ประกอบแบบ	
2		รายการประกอบแบบก่อสร้างทั่วไป	
3		รายการประกอบแบบ	
๒. แบบสถาปัตย์กรรม			
4		ผังสีฐาน	
5		แปลนพื้น	
6		แปลนหลังคา	
7		รูปด้าน 1,2,3,4	
8		รูปตัด 1-1,2-2	
9		แบบขยายประตู - ผนัง	
๓. แบบวิศวกรรมโครงสร้าง			
10		แบบแปลนฐานราก, ทน, พื้น	
11		แบบแปลนคานาโครงสร้าง	
12		แบบแปลนโครงสร้าง	
13		แบบโครงสร้างคานาโครงสร้างเหล็ก	
14		แบบขยายโครงสร้าง, ฐาน, คานา	
๔. แบบวิศวกรรมไฟฟ้า			
15		แบบแปลนไฟฟ้า	

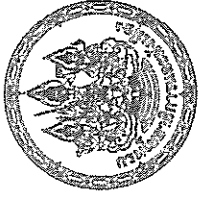












































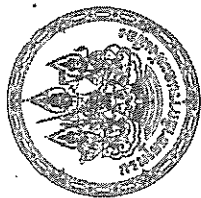


















	รายการประกอบแบบผนัง	ผนังก่ออิฐฉาบปูนฉาบเรียบทาสี (ใช้กำหนดราคาหลัง)	A.1
		ผนังก่ออิฐฉาบปูนฉาบเรียบทาสีปูกระเบื้อง 1/4 นิ้ว (ใช้กำหนดราคาหลัง)	A.2
		ผนังก่ออิฐฉาบปูนฉาบเรียบทาสีปูกระเบื้อง 1/4 นิ้ว (ใช้กำหนดราคาหลัง)	A.3
		ผนังก่ออิฐฉาบปูนฉาบเรียบทาสีปูกระเบื้อง 1/4 นิ้ว (ใช้กำหนดราคาหลัง)	A.4
	รายการประกอบแบบพื้น	พื้น 1. ค.ส.บ. 5 ซม. (ใช้กำหนดราคาหลัง)	1
		พื้น 2. ค.ส.บ. 5 ซม. (ใช้กำหนดราคาหลัง)	2























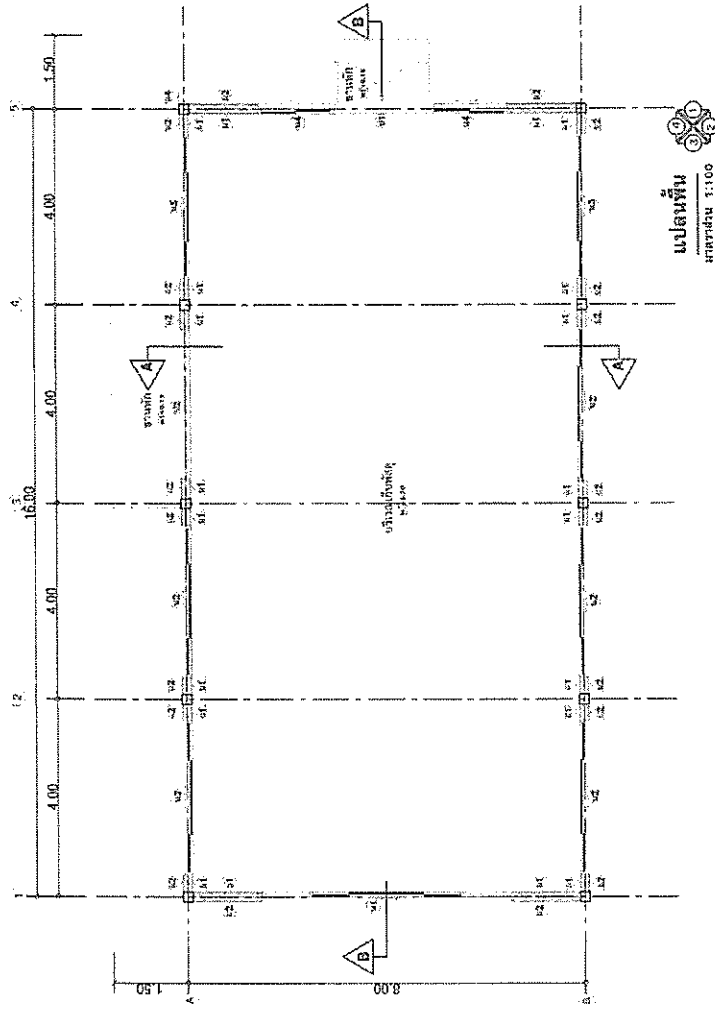
























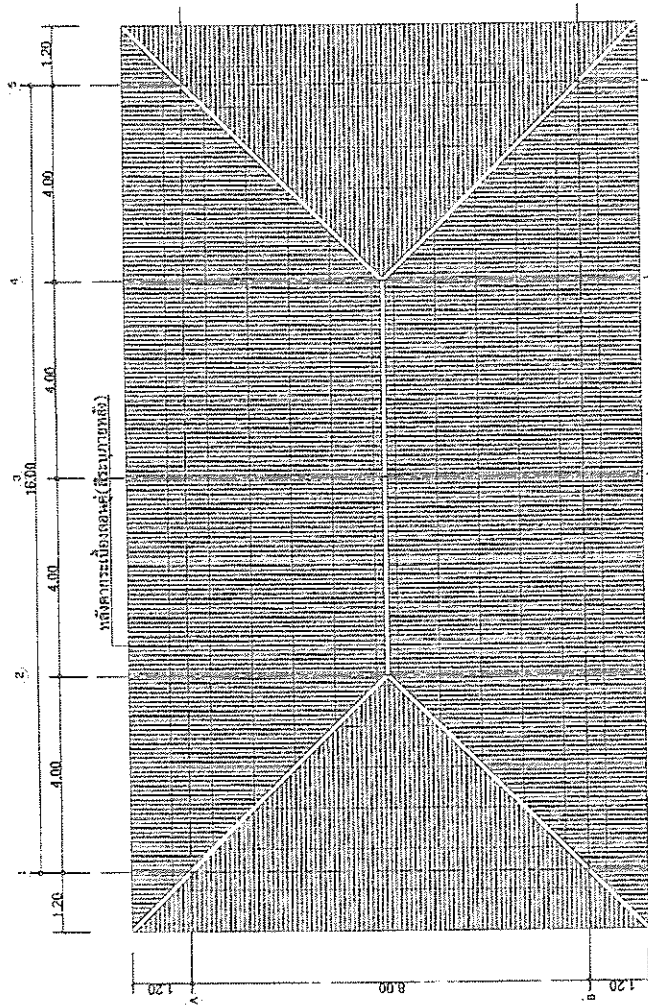

มาตราส่วน 1:100



























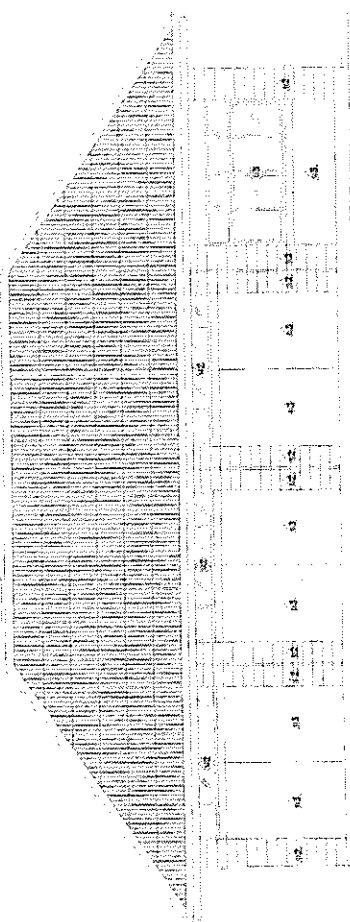


รูปด้าน 2

ขนาดเส้น 1:100

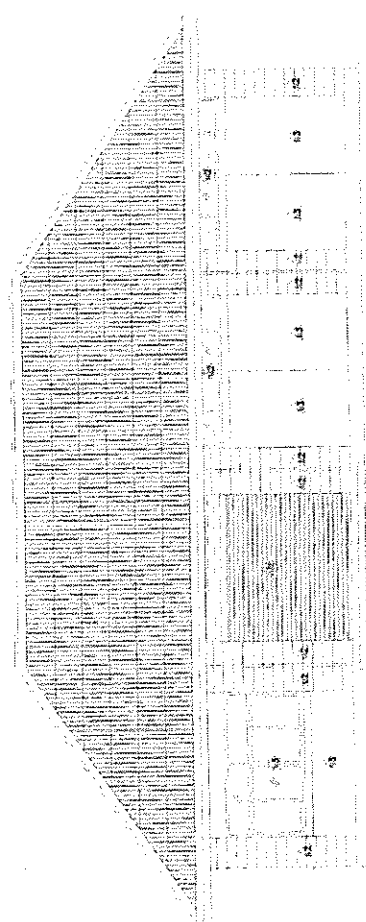


รูปด้าน 4

ขนาดเส้น 1:100

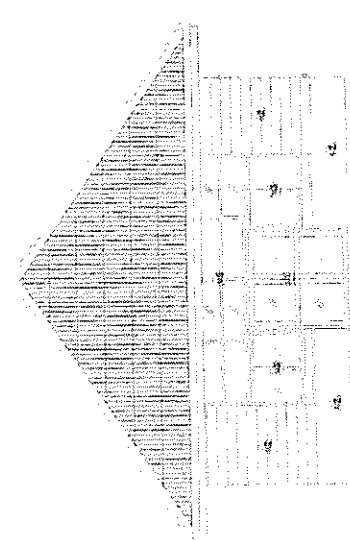


รูปด้าน 1

ขนาดเส้น 1:100

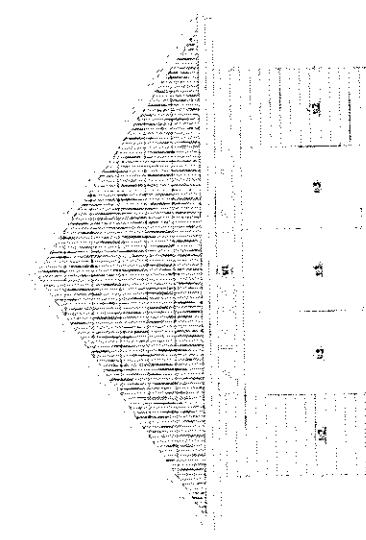

รูปด้าน 3

ขนาดเส้น 1:100

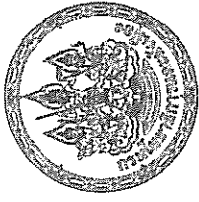









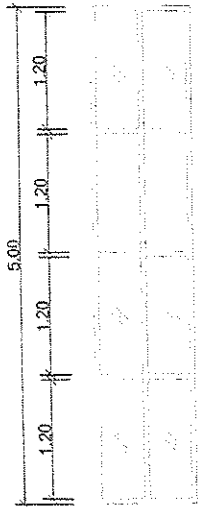

2.55

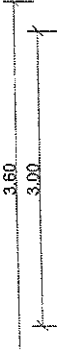


2.90

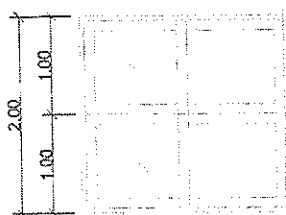


2.05

น5 กระเบื้องเคลือบ 1.00x5.00 ม. วางขอบถี่แน่น
อุ้งที่กระเบื้องเคลือบ อุปกรณ์ครบชุด

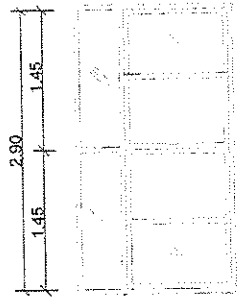


0.95 1.10 0.50

น3 หนาต่ำงบานเลื่อนเพื่อแสงแดดขนาด 1.60x2.90 ม.
บานกรอบอลูมิเนียม อุ้งที่กระเบื้องเคลือบ ทน16มม.
ติดตั้งพร้อมบาน อุปกรณ์ครบชุด

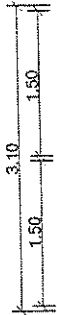

น2 ช่องแสงบานเลื่อนขนาด 0.50x3.10 ม. บานกรอบ
อลูมิเนียม อุ้งที่กระเบื้องเคลือบ ทน16มม. ติดตั้งพร้อมบาน

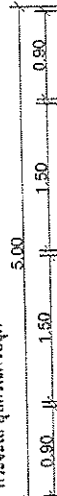

น1 ช่องแสงบานเลื่อนขนาด 0.50x5.00 ม. บานกรอบ
อลูมิเนียม อุ้งที่กระเบื้องเคลือบ ทน16มม. ติดตั้งพร้อมบาน



0.95 1.15

น4 หนาต่ำงบานเลื่อนขนาด 1.15x1.50 ม. บานกรอบ
อลูมิเนียม อุ้งที่กระเบื้องเคลือบ ทน16มม.
ติดตั้งพร้อมบาน อุปกรณ์ครบชุด

ขยายประตู-หน้าต่าง

มาตราส่วน 1:50





















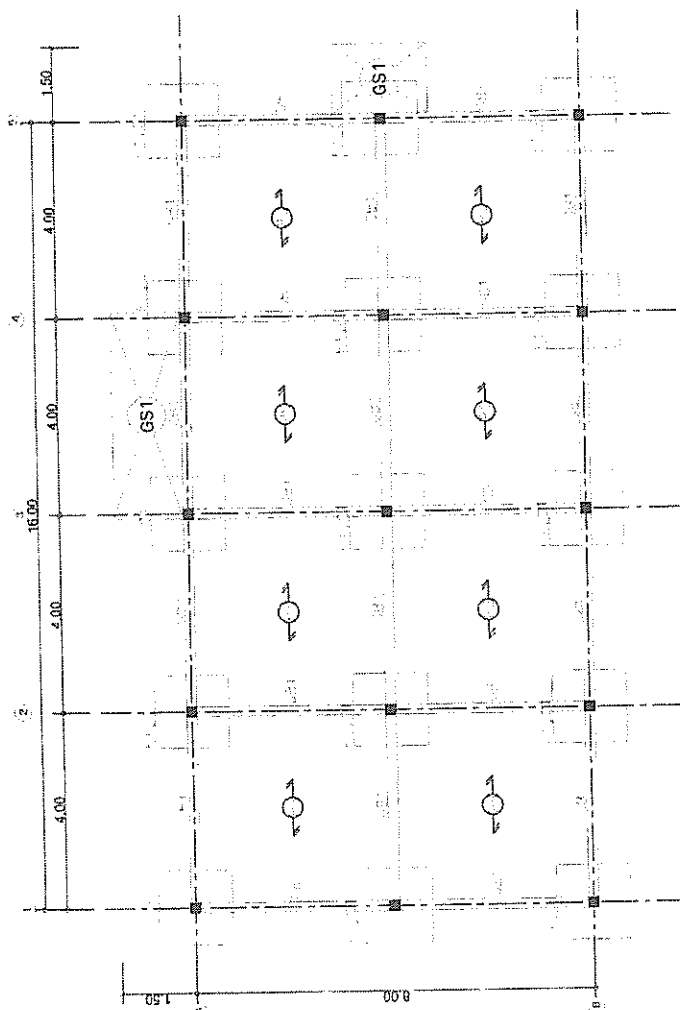

แปลนฐานราก, ต่อท่อ, ศานคอดิน

มาตราส่วน 1:100

หน้า 1

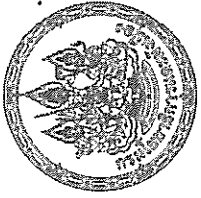























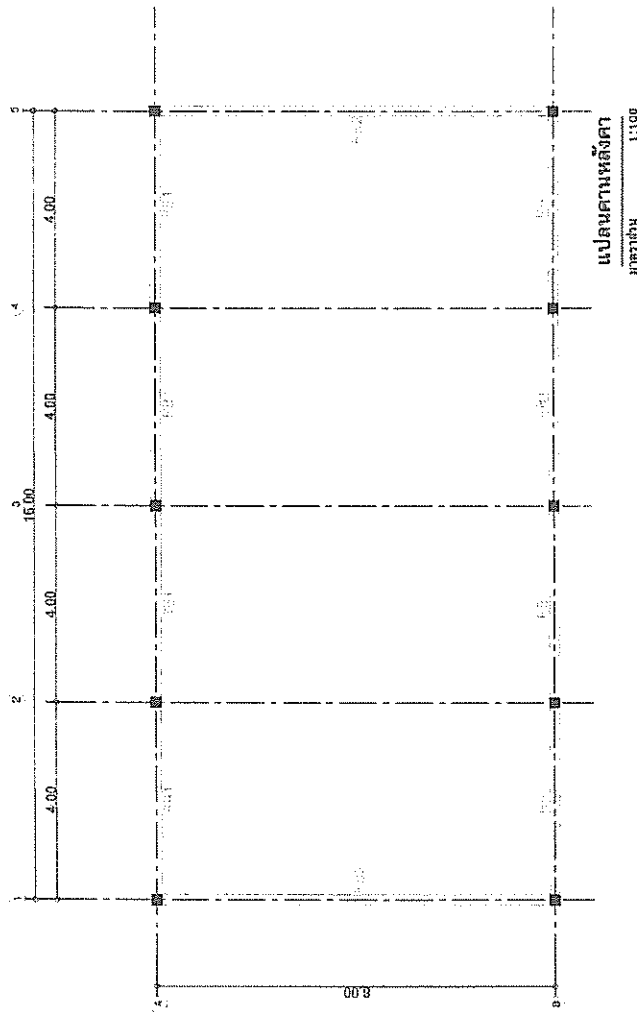


1:100












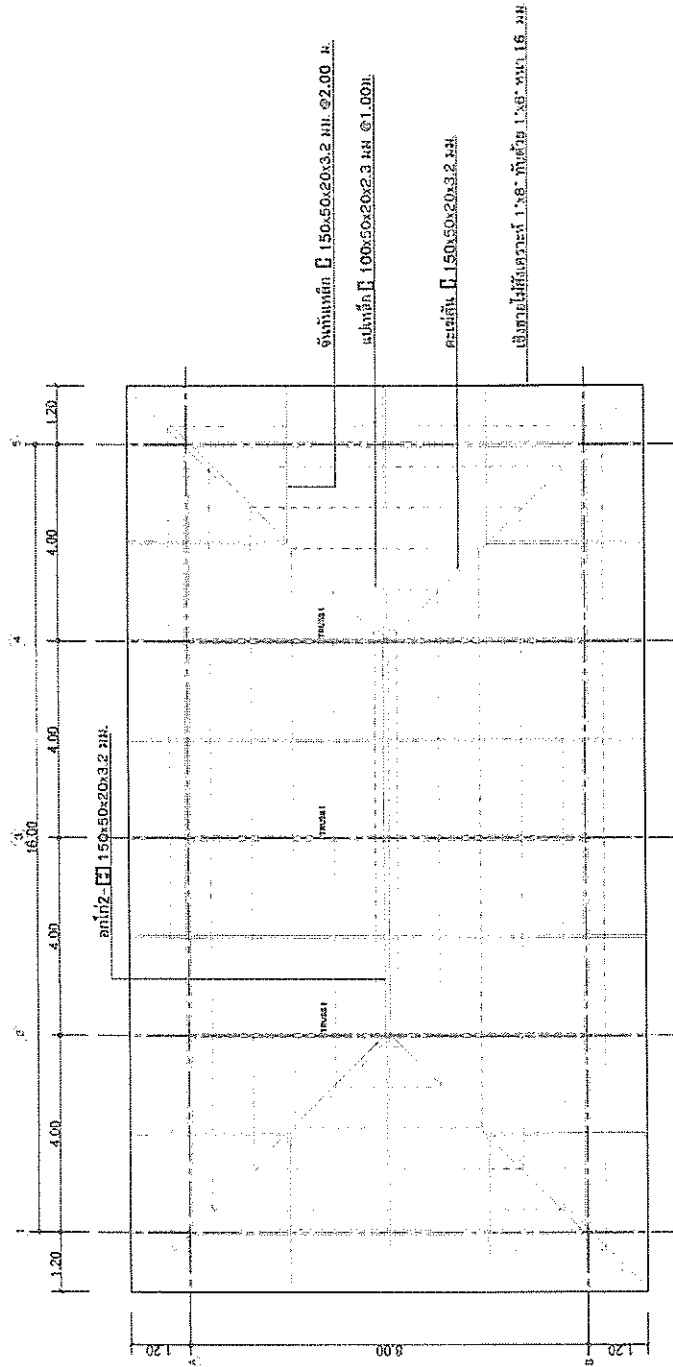

แปลนโครงการ
มาตรา 1:100

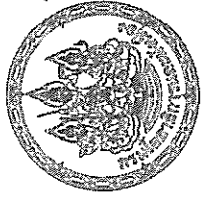















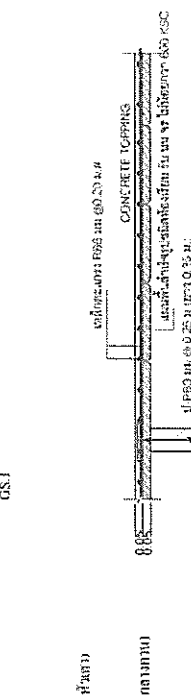
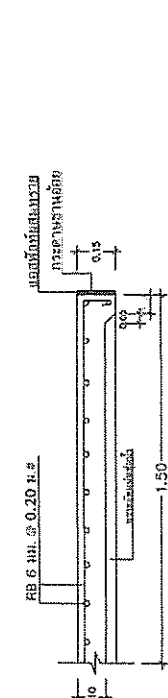


PS



0.15

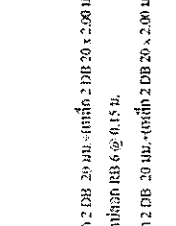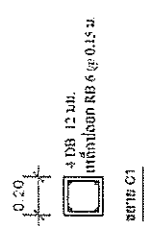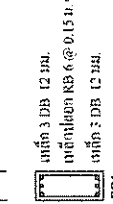


0.20

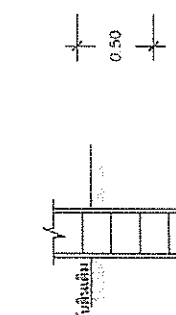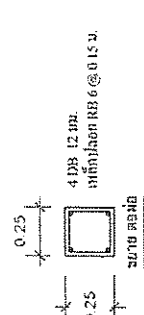


0.50

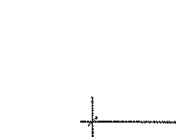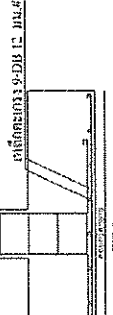

0.35

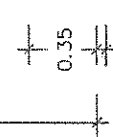


เหล็ก TRUSS 150x50x20x3.2 มม.

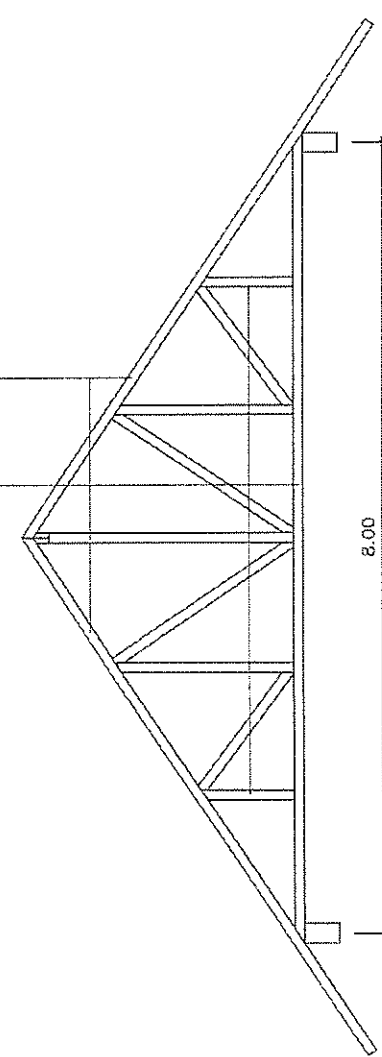

ขยาย TRUSS1

ขนาดส่วน 1:50

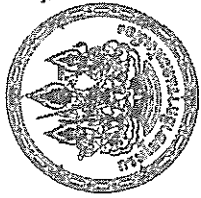





















 

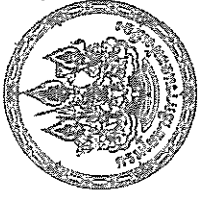






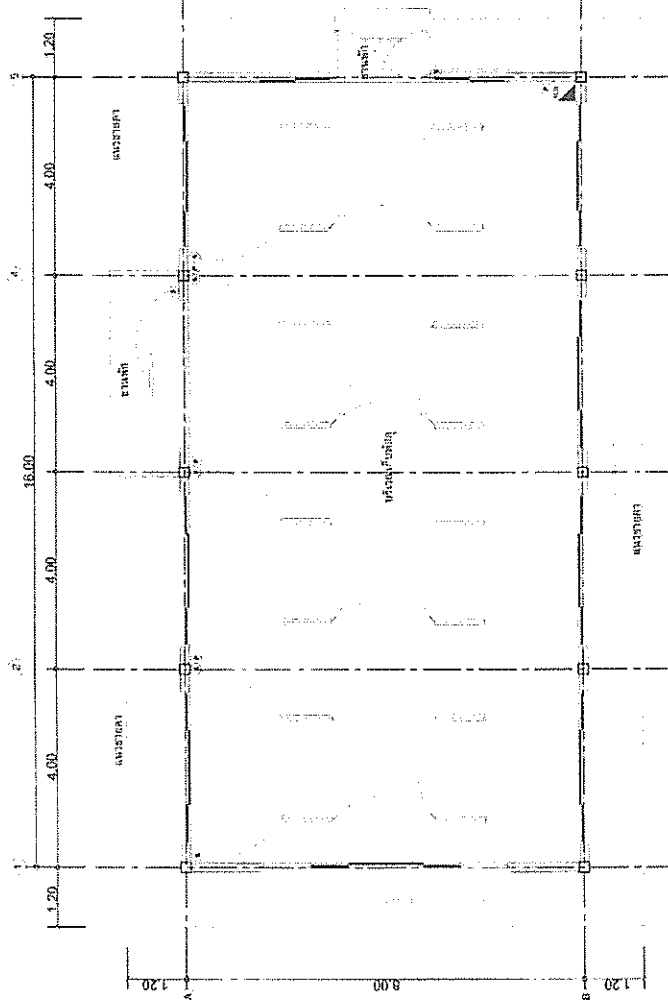

แบบแปลน
1:100