



สำนักงานโยธาธิการและผังเมืองจังหวัดบึงกาฬ

กรมโยธาธิการและผังเมือง กระทรวงมหาดไทย

โครงการก่อสร้างอาคารเก็บพัสดุสำนักงานตรวจเงินแผ่นดินจังหวัดบึงกาฬ
สถานที่ก่อสร้าง

ณ สำนักงานตรวจเงินแผ่นดินจังหวัดบึงกาฬ
ตำบลไคสี อำเภอเมืองบึงกาฬ จังหวัดบึงกาฬ























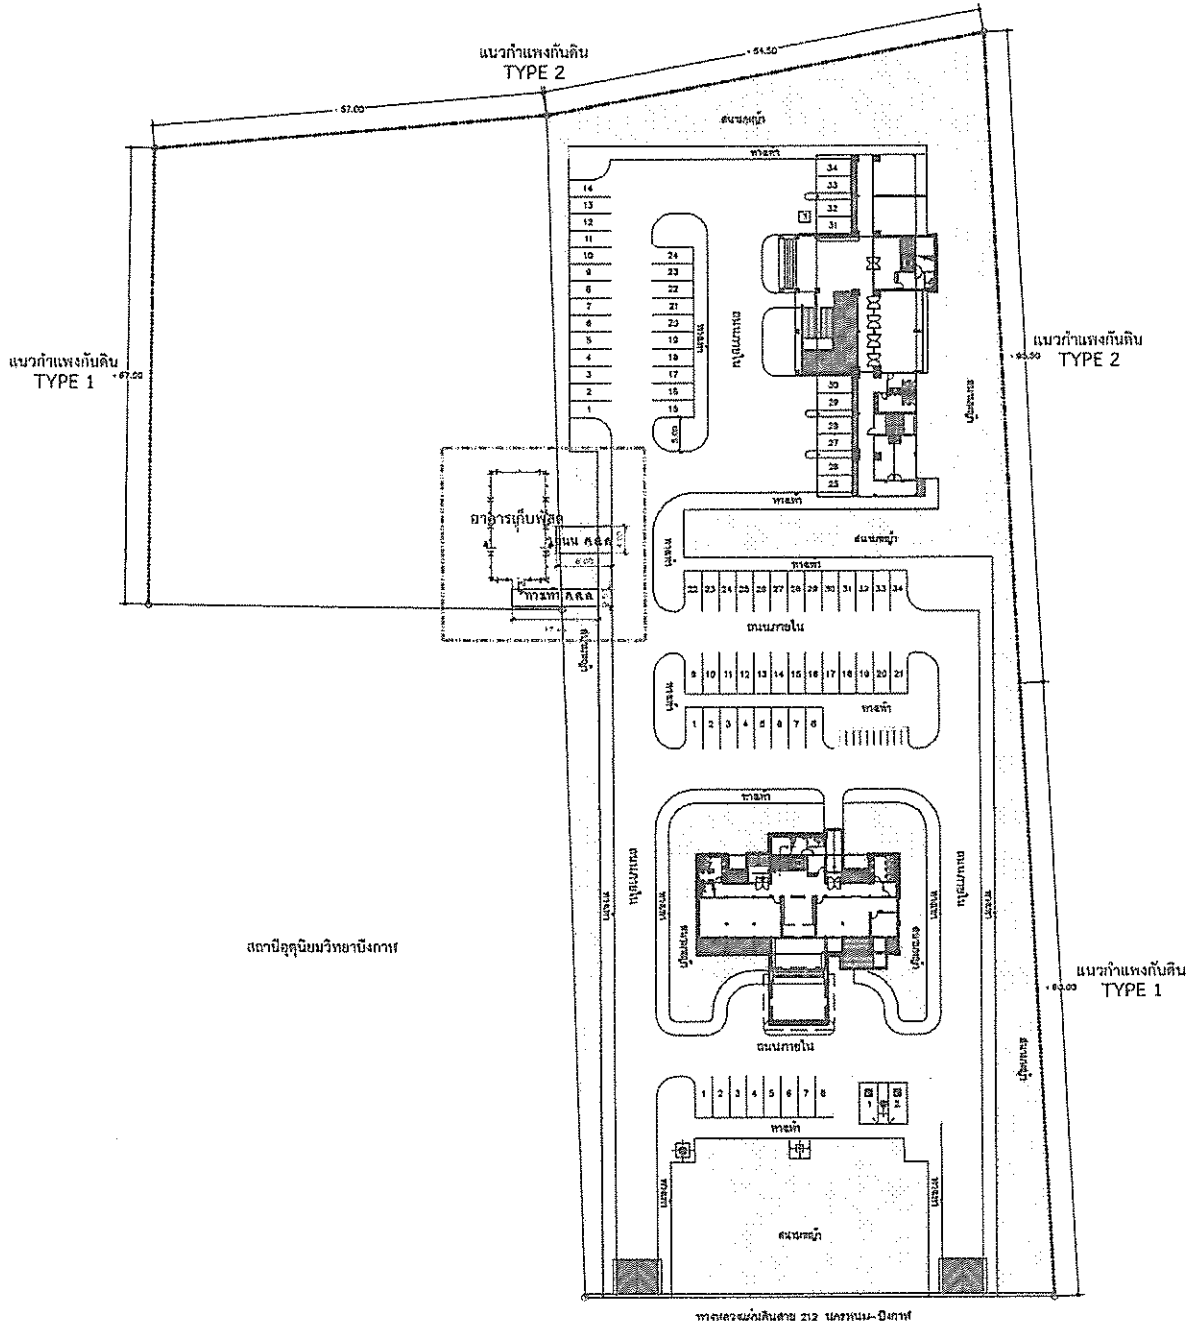

ผังบริเวณ

มาตราส่วน 1:500

สารบัญแบบ			
ลำดับ	แบบเลขที่	รายละเอียด	หมายเหตุ
๑ แบบทั่วไป			
1		สารบัญแบบ-สัญลักษณ์ประกอบแบบ	
2		รายการประกอบแบบก่อสร้างทั่วไป	
3		รายการประกอบแบบ	
๒ แบบสถาปัตย์กรรม			
4		ผังสีฐาน	
5		แปลนพื้น	
6		แปลนหลังคา	
7		รูปด้าน 1,2,3,4	
8		รูปตัด 1-1,2-2	
9		แบบขยายประตู - ผนังต่าง	
๓ แบบวิศวกรรมโครงสร้าง			
10		แบบแปลนฐานราก, ทน, พื้น	
11		แบบแปลนคานาโครงสร้าง	
12		แบบแปลนโครงสร้าง	
13		แบบโครงสร้างคานาโครงสร้างเหล็ก	
14		แบบขยายโครงสร้าง, ฐาน, คานา	
๔ แบบวิศวกรรมไฟฟ้า			
15		แบบแปลนไฟฟ้า	

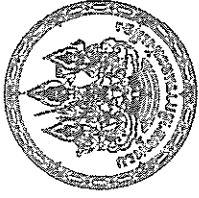

















































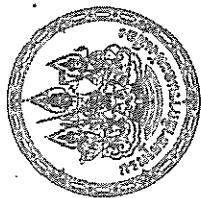






















รายการประกอบแบบผนัง ผนังก่ออิฐฉาบปูนหนา 12 ซม. (ใช้กำหนดราคา) ผนังก่ออิฐฉาบปูนหนา 12 ซม. (ใช้กำหนดราคา) ผนังก่ออิฐฉาบปูนหนา 12 ซม. (ใช้กำหนดราคา) ผนังก่ออิฐฉาบปูนหนา 12 ซม. (ใช้กำหนดราคา)	4.1 4.2 4.3 4.4
รายการประกอบแบบพื้น พื้น 1	4.5
รายการประกอบฝ้าเพดาน ฝ้าเพดาน 1	4.6


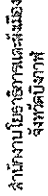













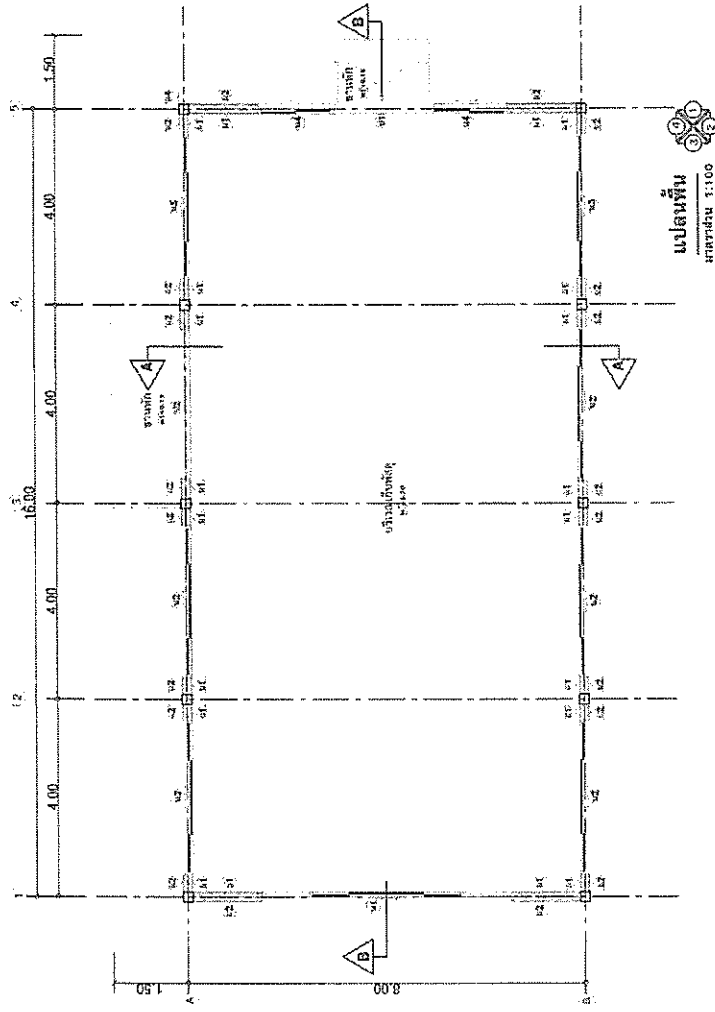























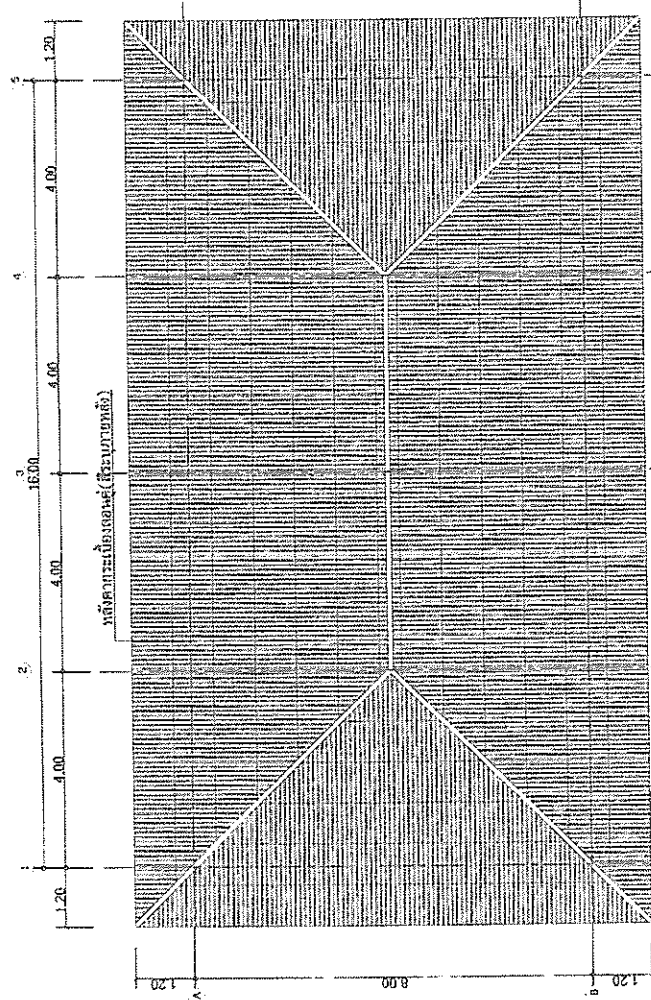

มาตราส่วน 1:100




























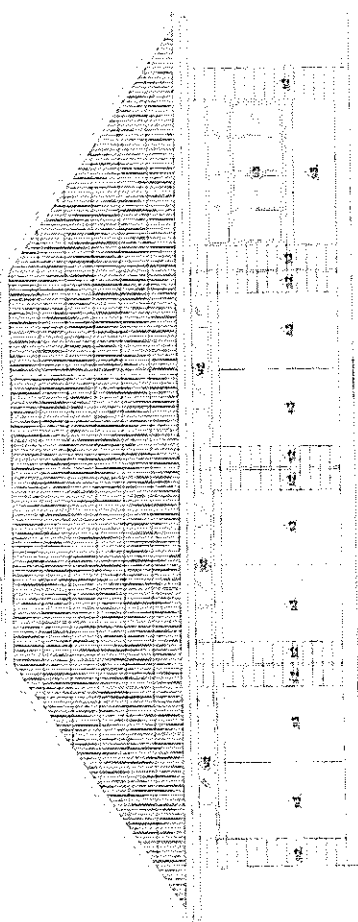


รูปด้าน 2
มาตราส่วน 1:100

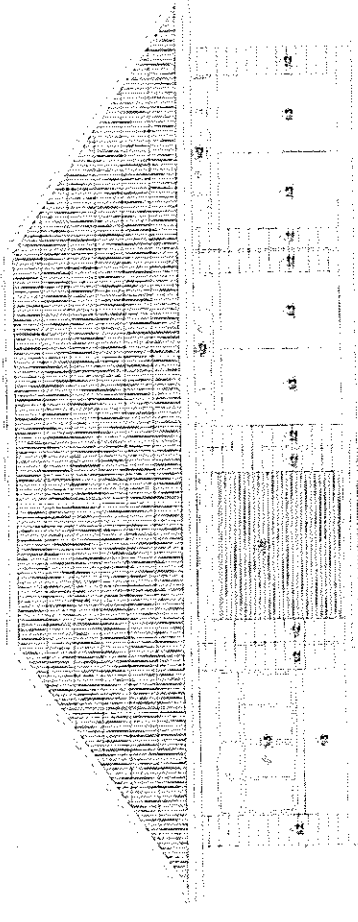

รูปด้าน 4
มาตราส่วน 1:100

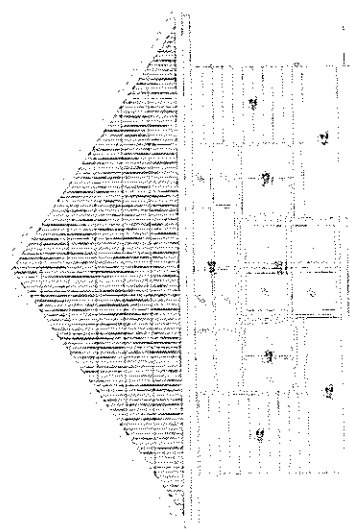

รูปด้าน 1
มาตราส่วน 1:100

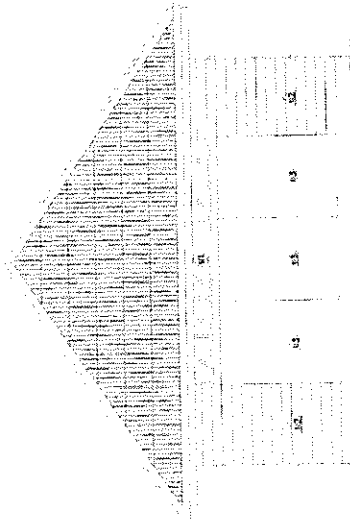

รูปด้าน 3
มาตราส่วน 1:100






























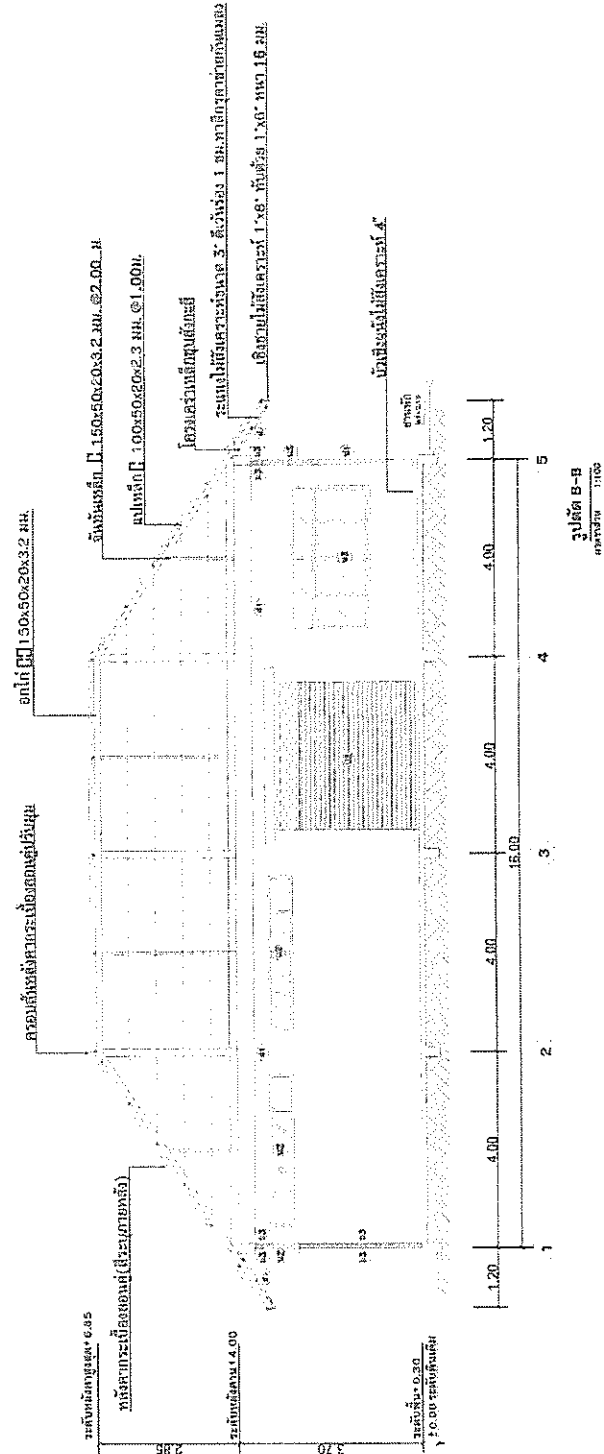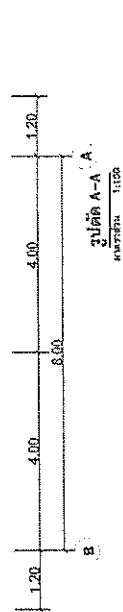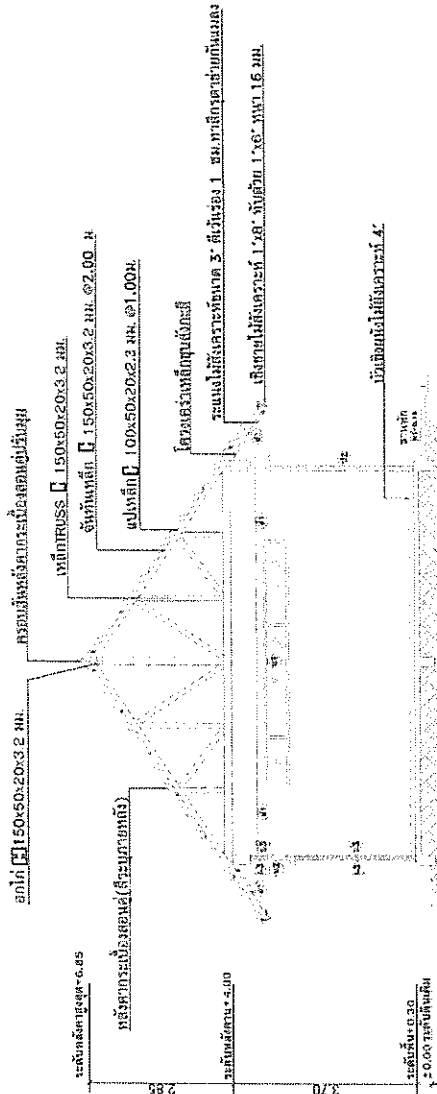

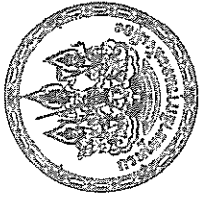







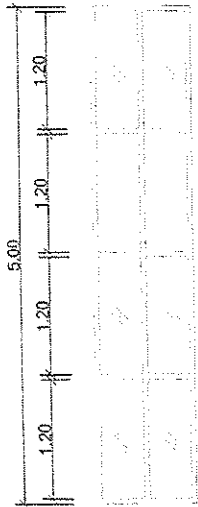

2.55



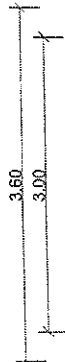


2.90

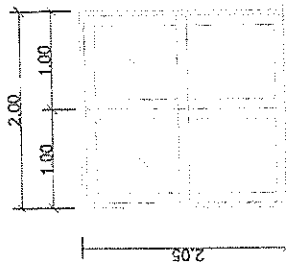

2.05

น5 กระเบื้องเคลือบ 1.00x5.00 ม. วางขอบถี่แน่น
อุ้งที่กระเบื้องเคลือบ อุปกรณ์ครบชุด

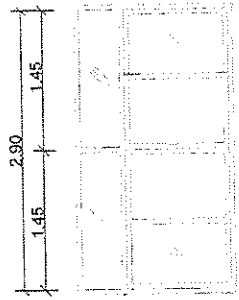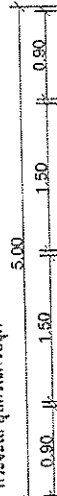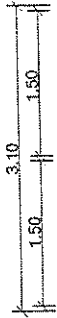


0.95 1.10 0.50

น3 หนาต่ำงบานเลื่อนเพื่อแสงแดดขนาด 1.60x2.90 ม.
บานกรอบอลูมิเนียม อุ้งที่กระเบื้องเคลือบ ทน16มม.
ติดตั้งพร้อมบาน อุปกรณ์ครบชุด

น2 ช่องแสงบานเลื่อนขนาด 0.50x3.10 ม. บานกรอบ
อลูมิเนียม อุ้งที่กระเบื้องเคลือบ ทน16มม. ติดตั้งพร้อมบาน
อุปกรณ์ครบชุด


น1 ช่องแสงบานเลื่อนขนาด 0.50x5.00 ม. บานกรอบ
อลูมิเนียม อุ้งที่กระเบื้องเคลือบ ทน16มม. ติดตั้งพร้อมบาน
อุปกรณ์ครบชุด

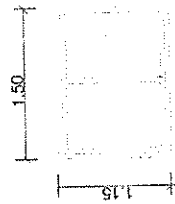

น4 หนาต่ำงบานเลื่อนขนาด 1.15x1.50 ม. บานกรอบ
อลูมิเนียม อุ้งที่กระเบื้องเคลือบ ทน16มม.
ติดตั้งพร้อมบาน อุปกรณ์ครบชุด

ขยายประตู-หน้าต่าง

มาตราส่วน 1:50

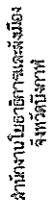

๒๕๕๕
 ๒๕๕๖





















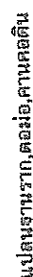


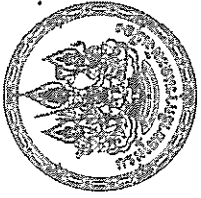























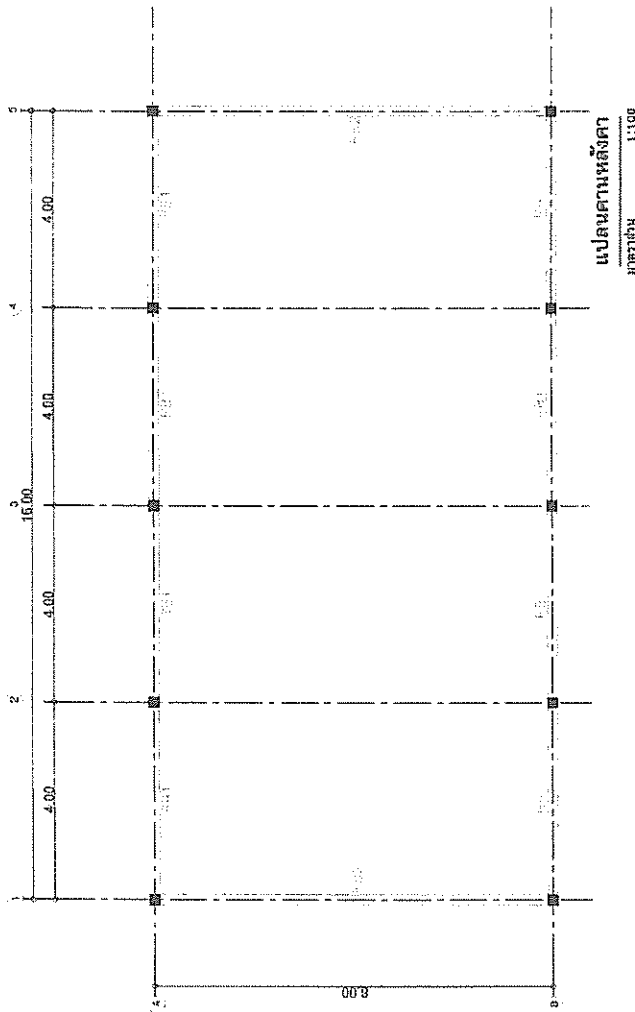













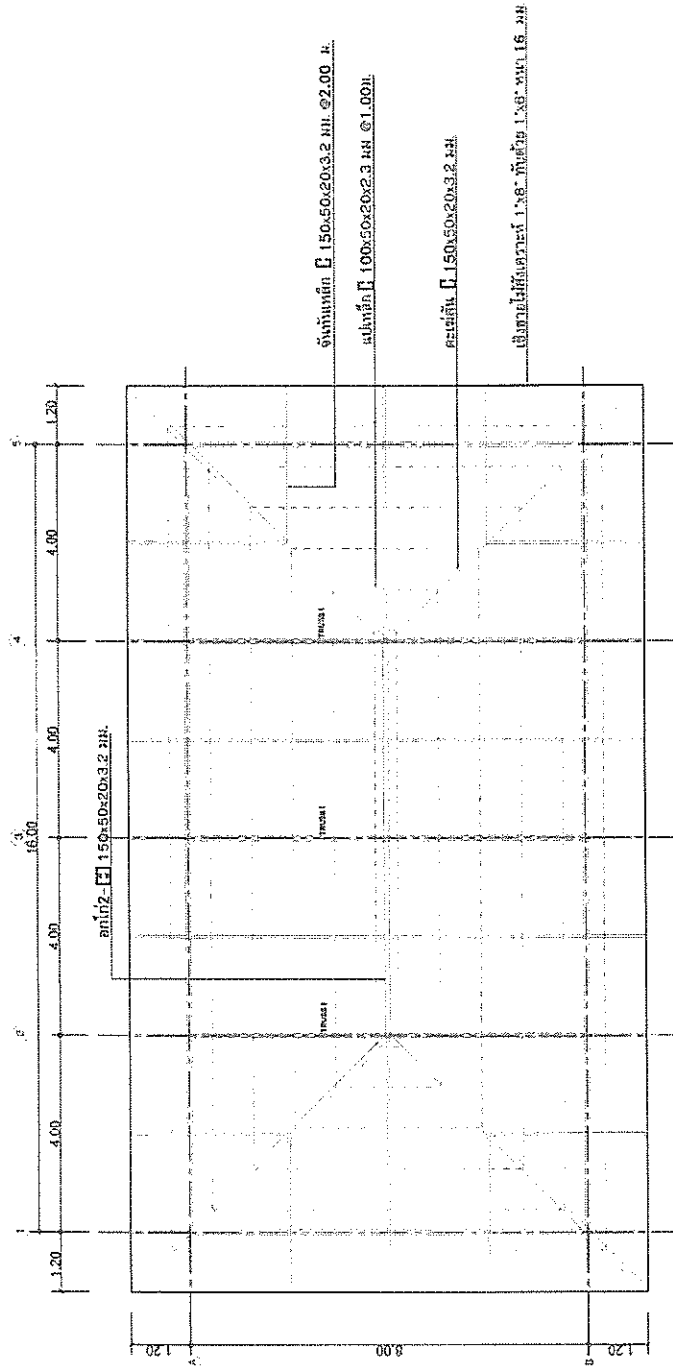

แปลนโครงการ
พื้นที่รวม 128.00

พื้นที่รวม 128.00

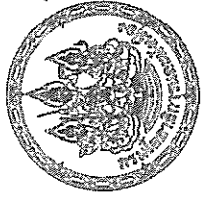








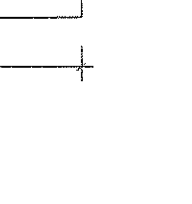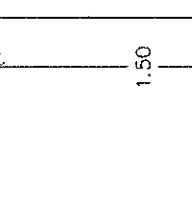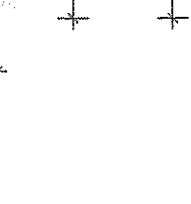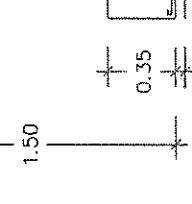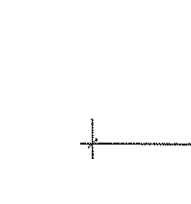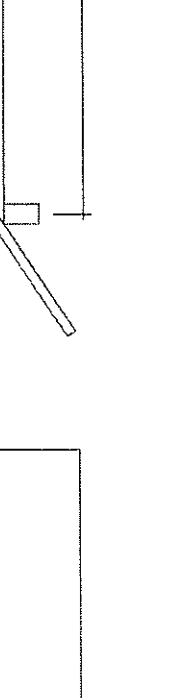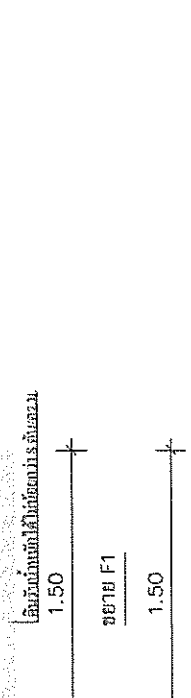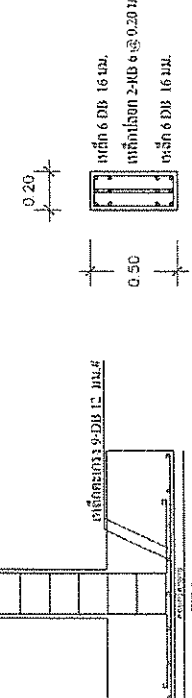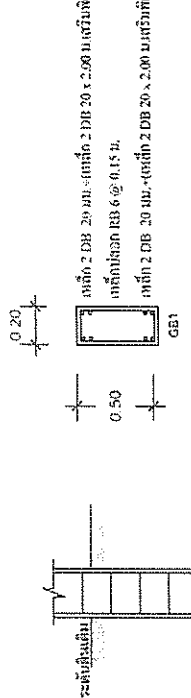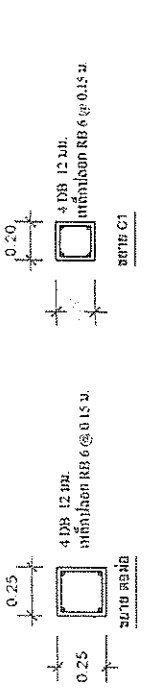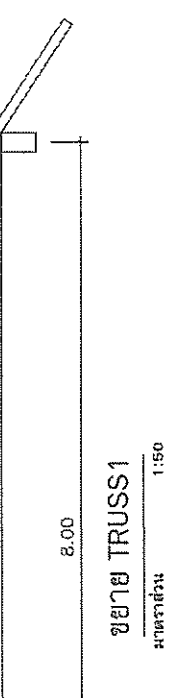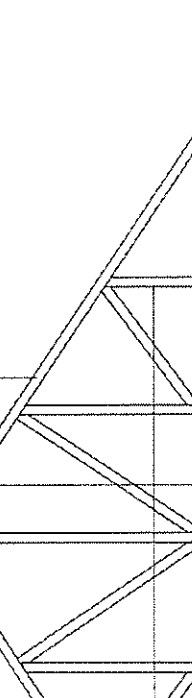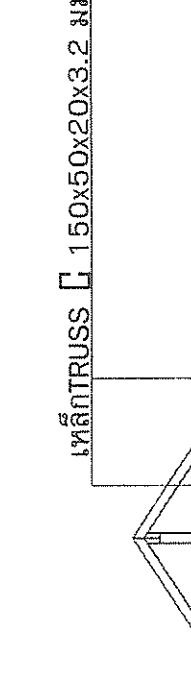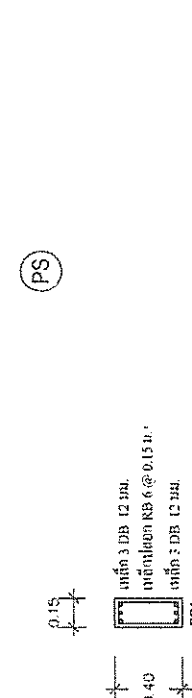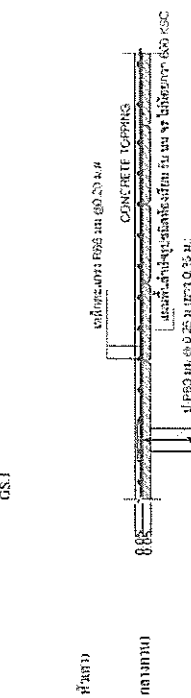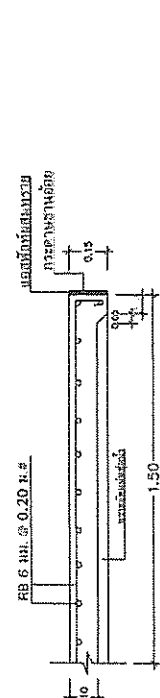


เหล็ก TRUSS 150x50x20x3.2 มม.

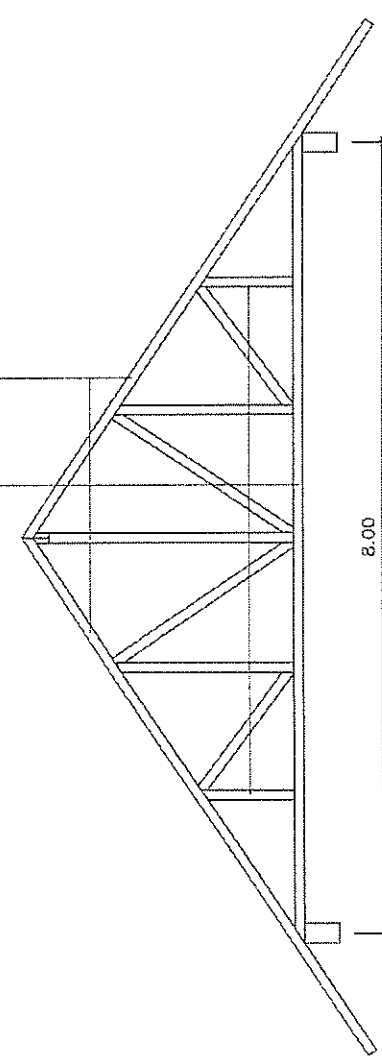

ขยาย TRUSS1

ขนาดส่วน 1:50

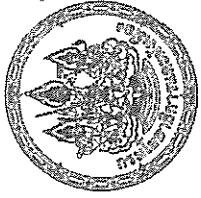















วันที่ - เดือน - ปี

20 กรกฎาคม 2564

มาตราส่วน

1: 100

แผนที่


14/15

เอกสารแนบ

15

เอกสารแนบ

15

 












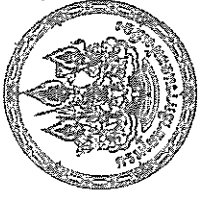






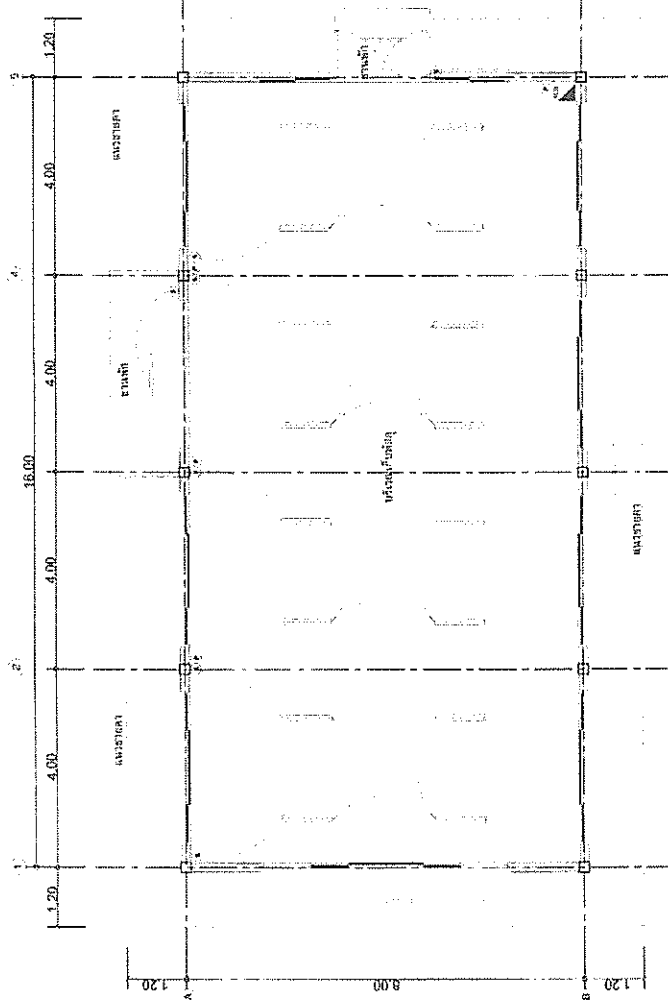

แบบไฟฟ้า
มาตราส่วน 1:100